
GEBÄUDE 11 AN DAS WOHN- U. GESCHÄFTSHAUS


LUCKE & CO. KFB. - NEUGABLONZ, NEUZEILE LINDENWEG

M. 1:100

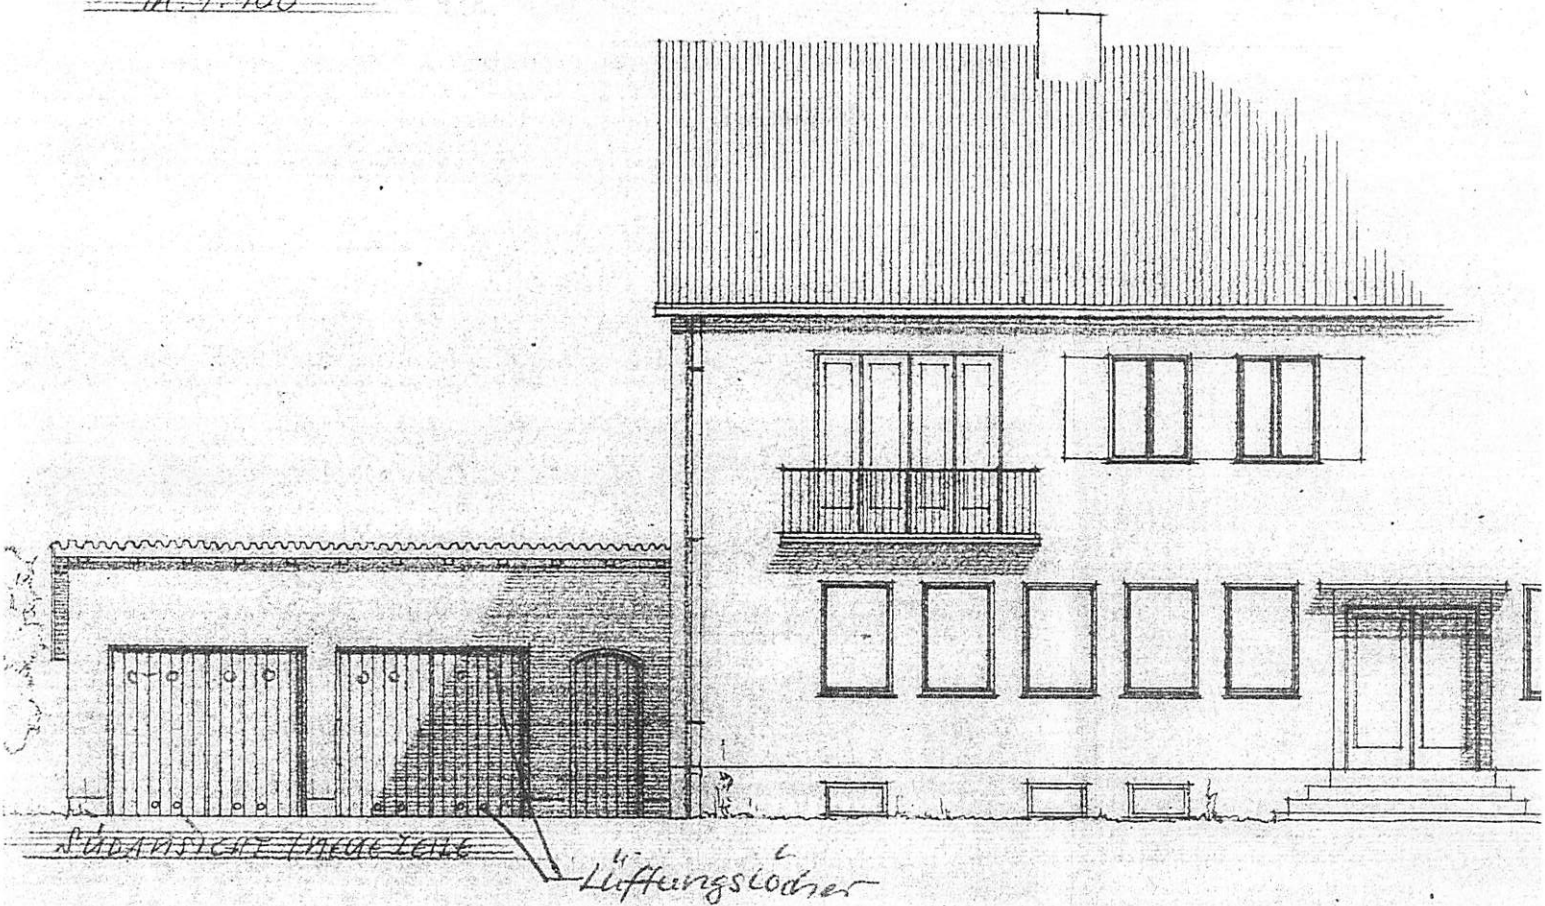


SÜDANSICHT NEUZEILE


Lüftungslöcher

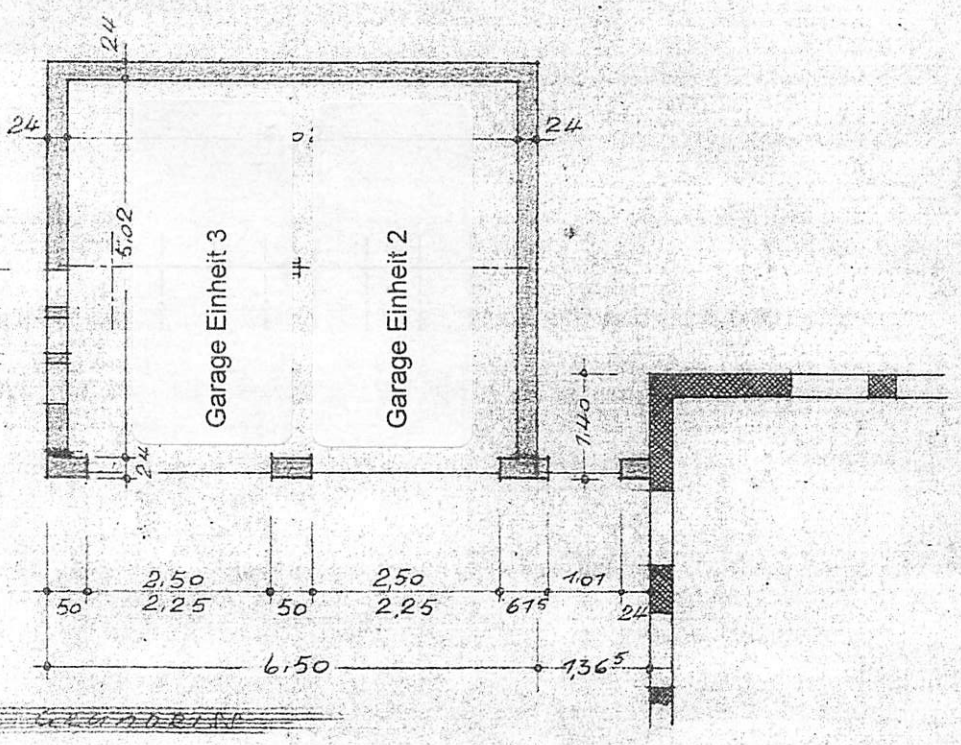


GRUNDRISS

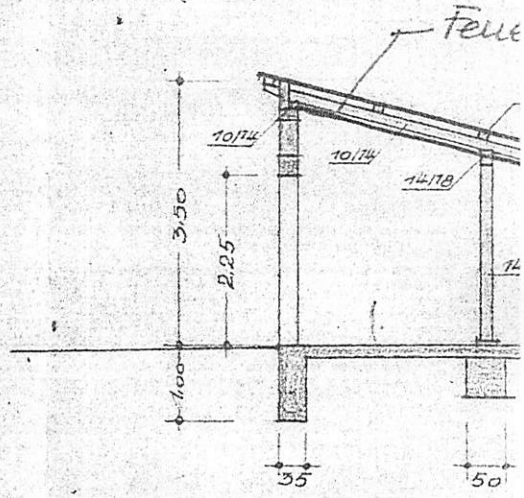


SCHNITT

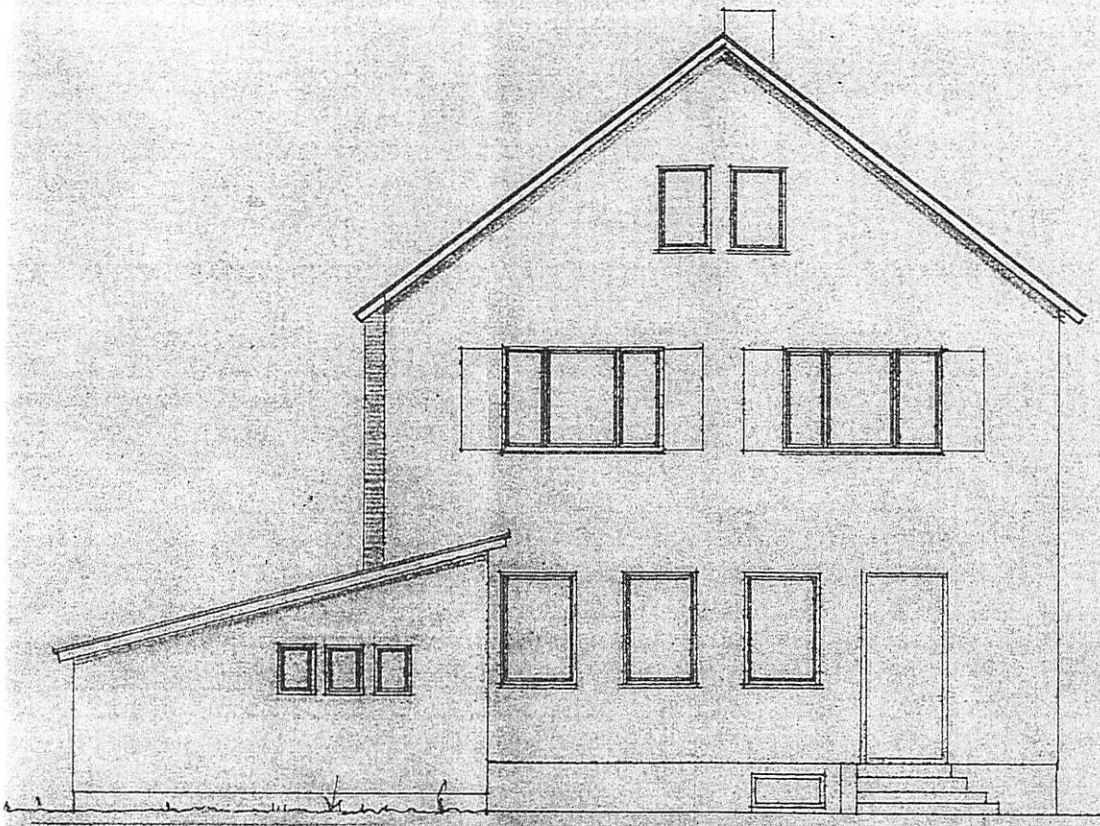

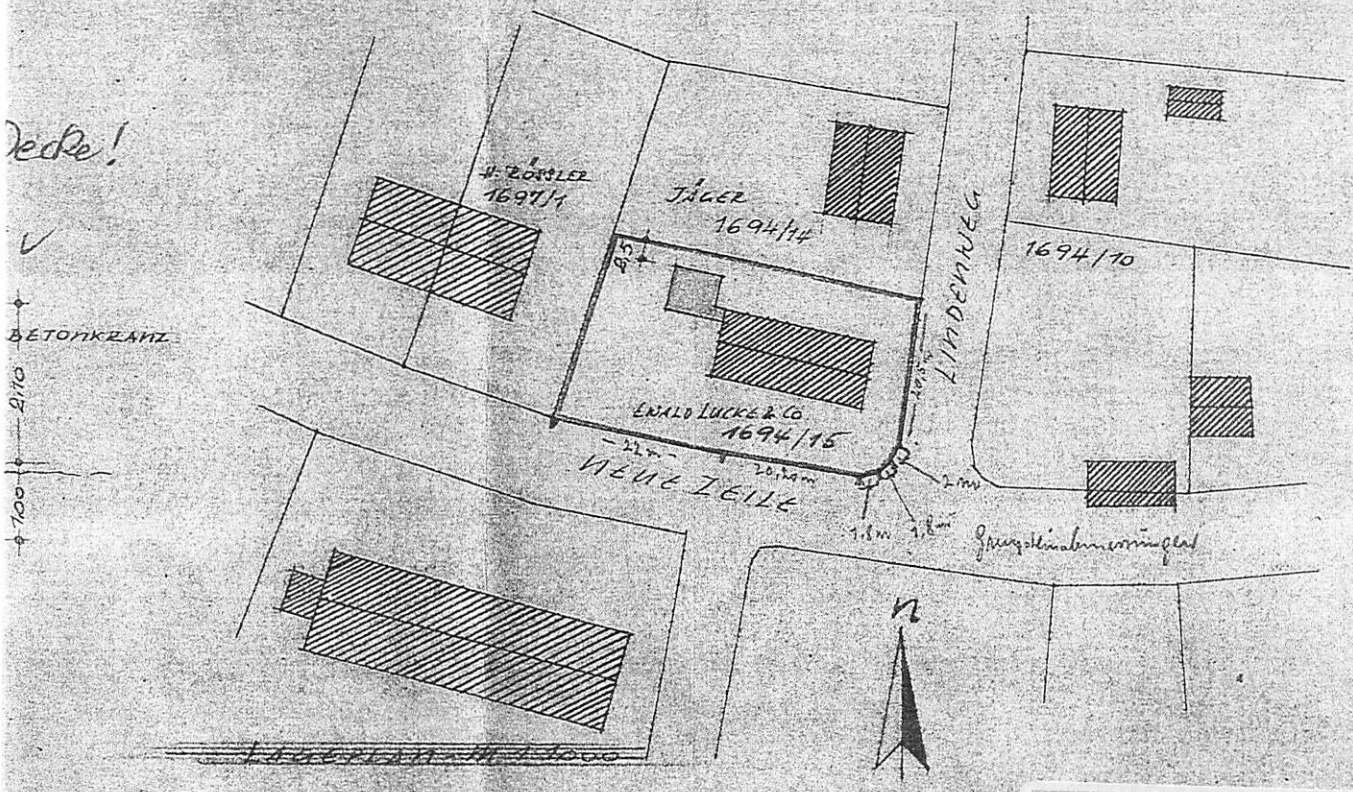

J. RÖSSLER
1697/1
JÄGER
1694/14
1694/10
ERNALD LUCKE & CO.
1694/15
LINDENWEG
NEUE ZEILE
45
22 m
20,12 m
2 m
1,8 m
1,8 m
Grenzabstandsmaß
N

BETONKRANZ
2,10
1,00

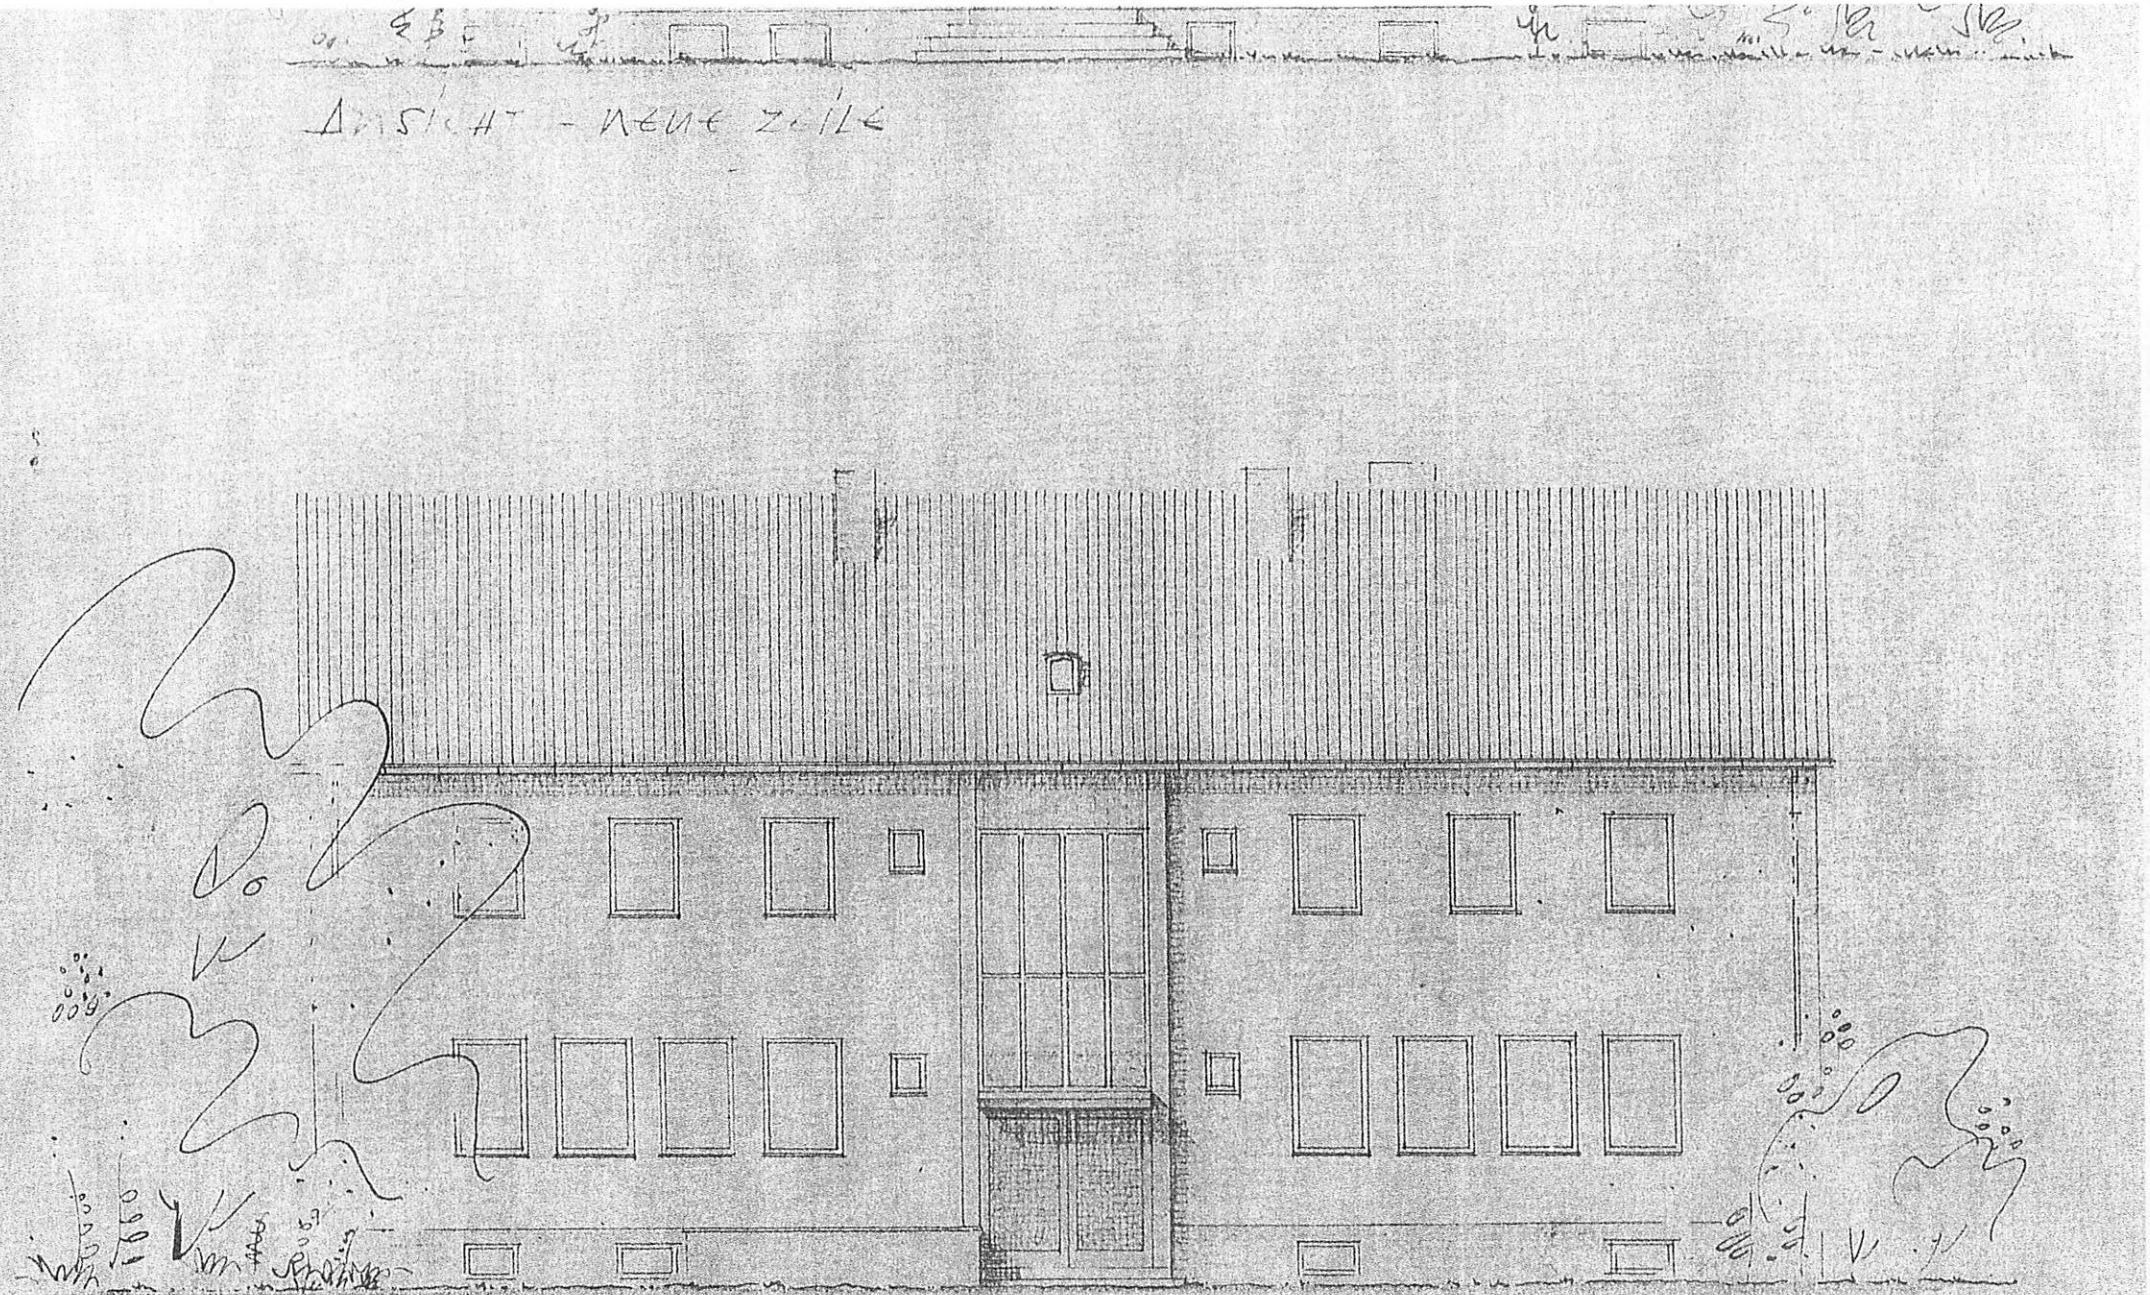

ANSICHT - NEUE ZEILE

HOF - NORD - ANSICHT

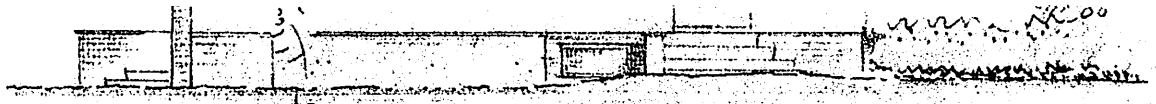

WEST-ANSICHT



ANSICHT – LINDENWEG

BAUHERREN =

Ewald Lucke & Co.
Kaufbeuren

Ewald Lucke

ANGRENZER =

Josef Jürgen

Julius Hollandau
Kaufbeuren Neugablonz


Auguste Jourdan

ARCHITEKTURBÜRO =
WINDISCH u. WALLER
KAUFBEUREN –
NEUGABLONZ,

Mai 55 72


Windisch u. Waller
Architekturbüro
KAUFBEUREN-NEUGABLONZ
Bürgerstraße 24 · Telefon 6072

Anita Woithe
CONCIL REAL ESTATE

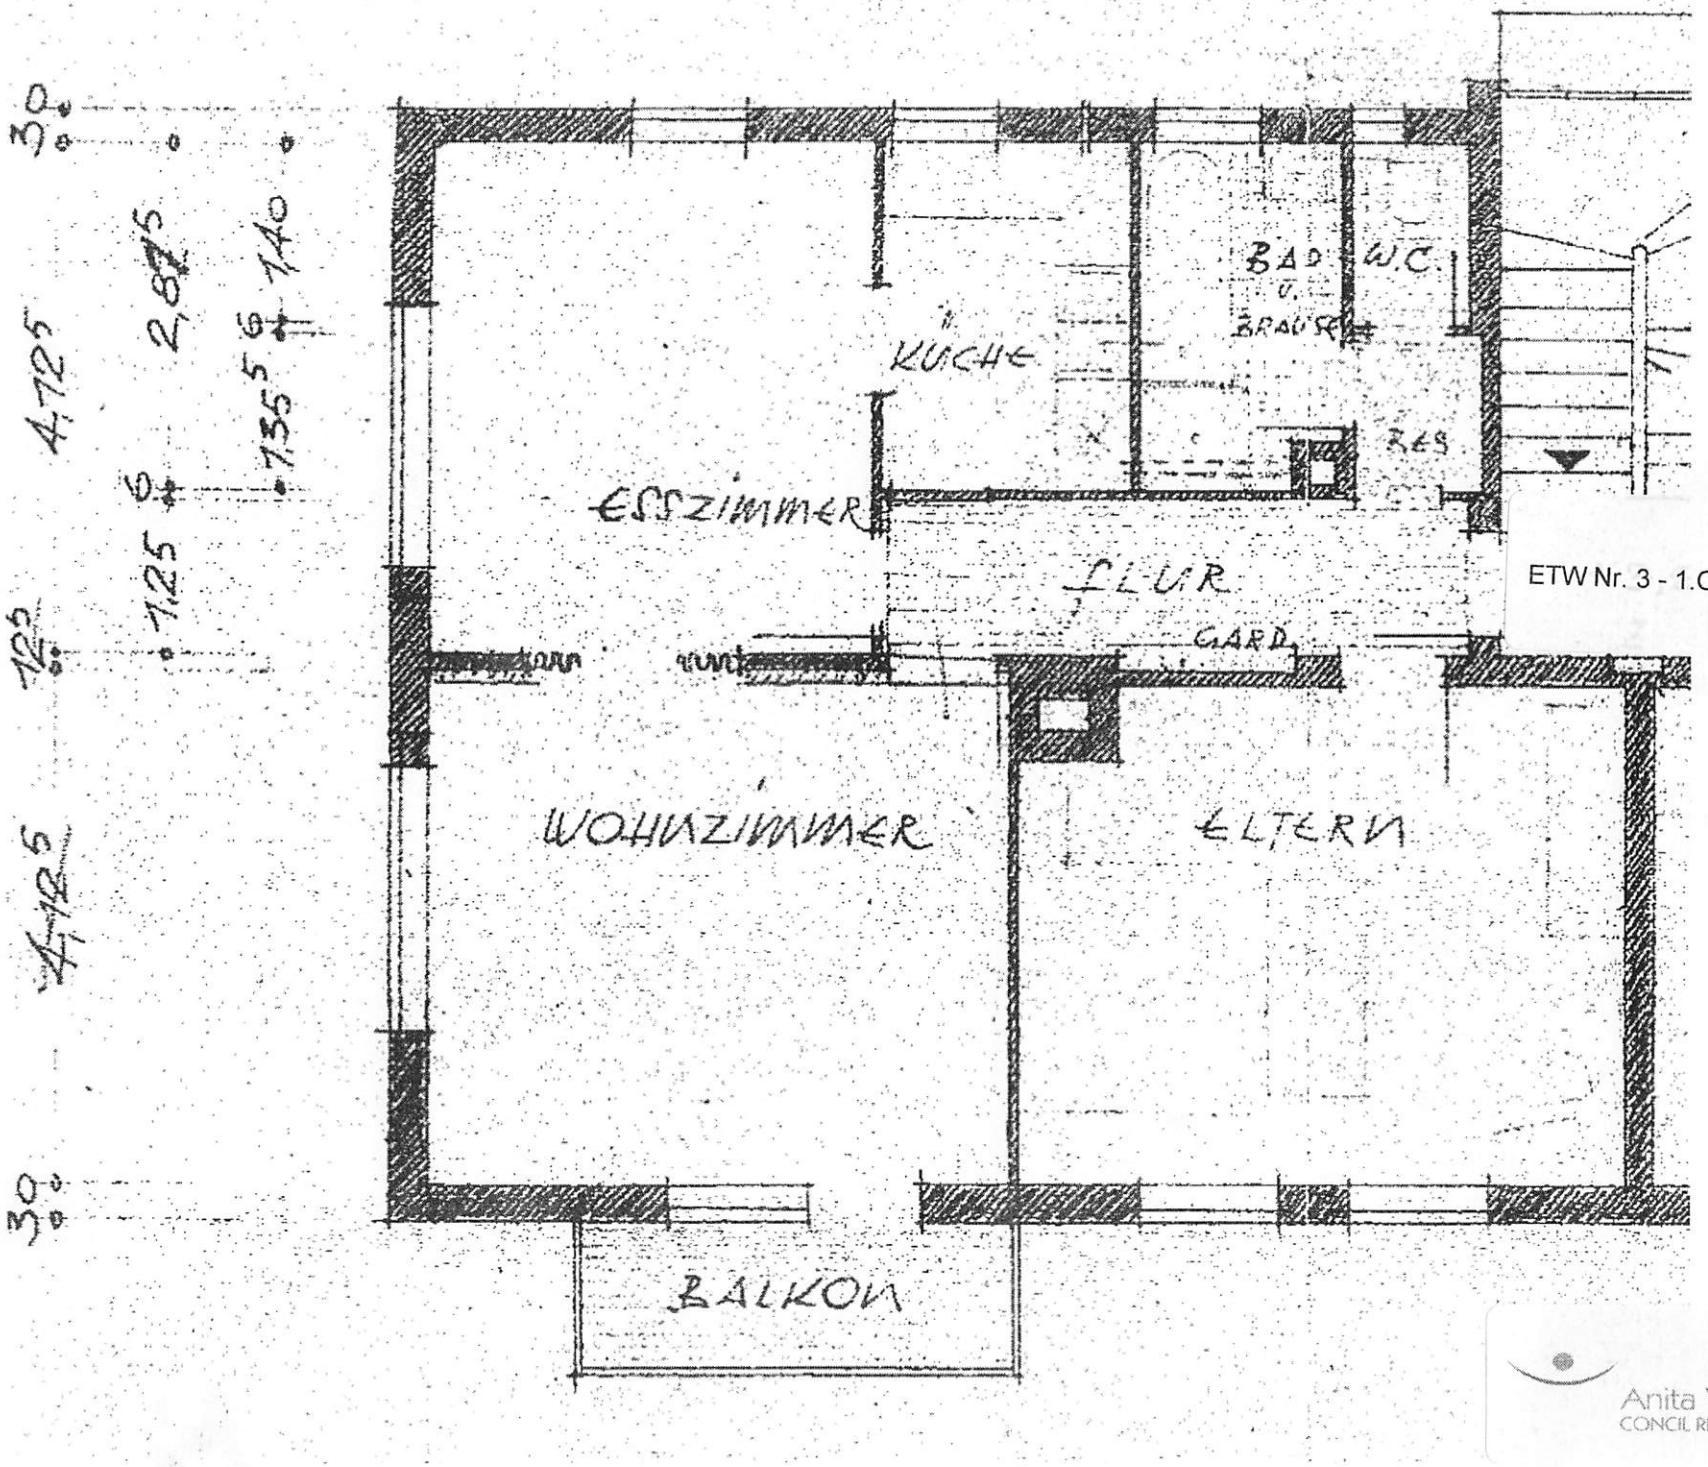

ETW Nr. 3 - 1.OG

Anita Woithe
CONCIL REAL ESTATE

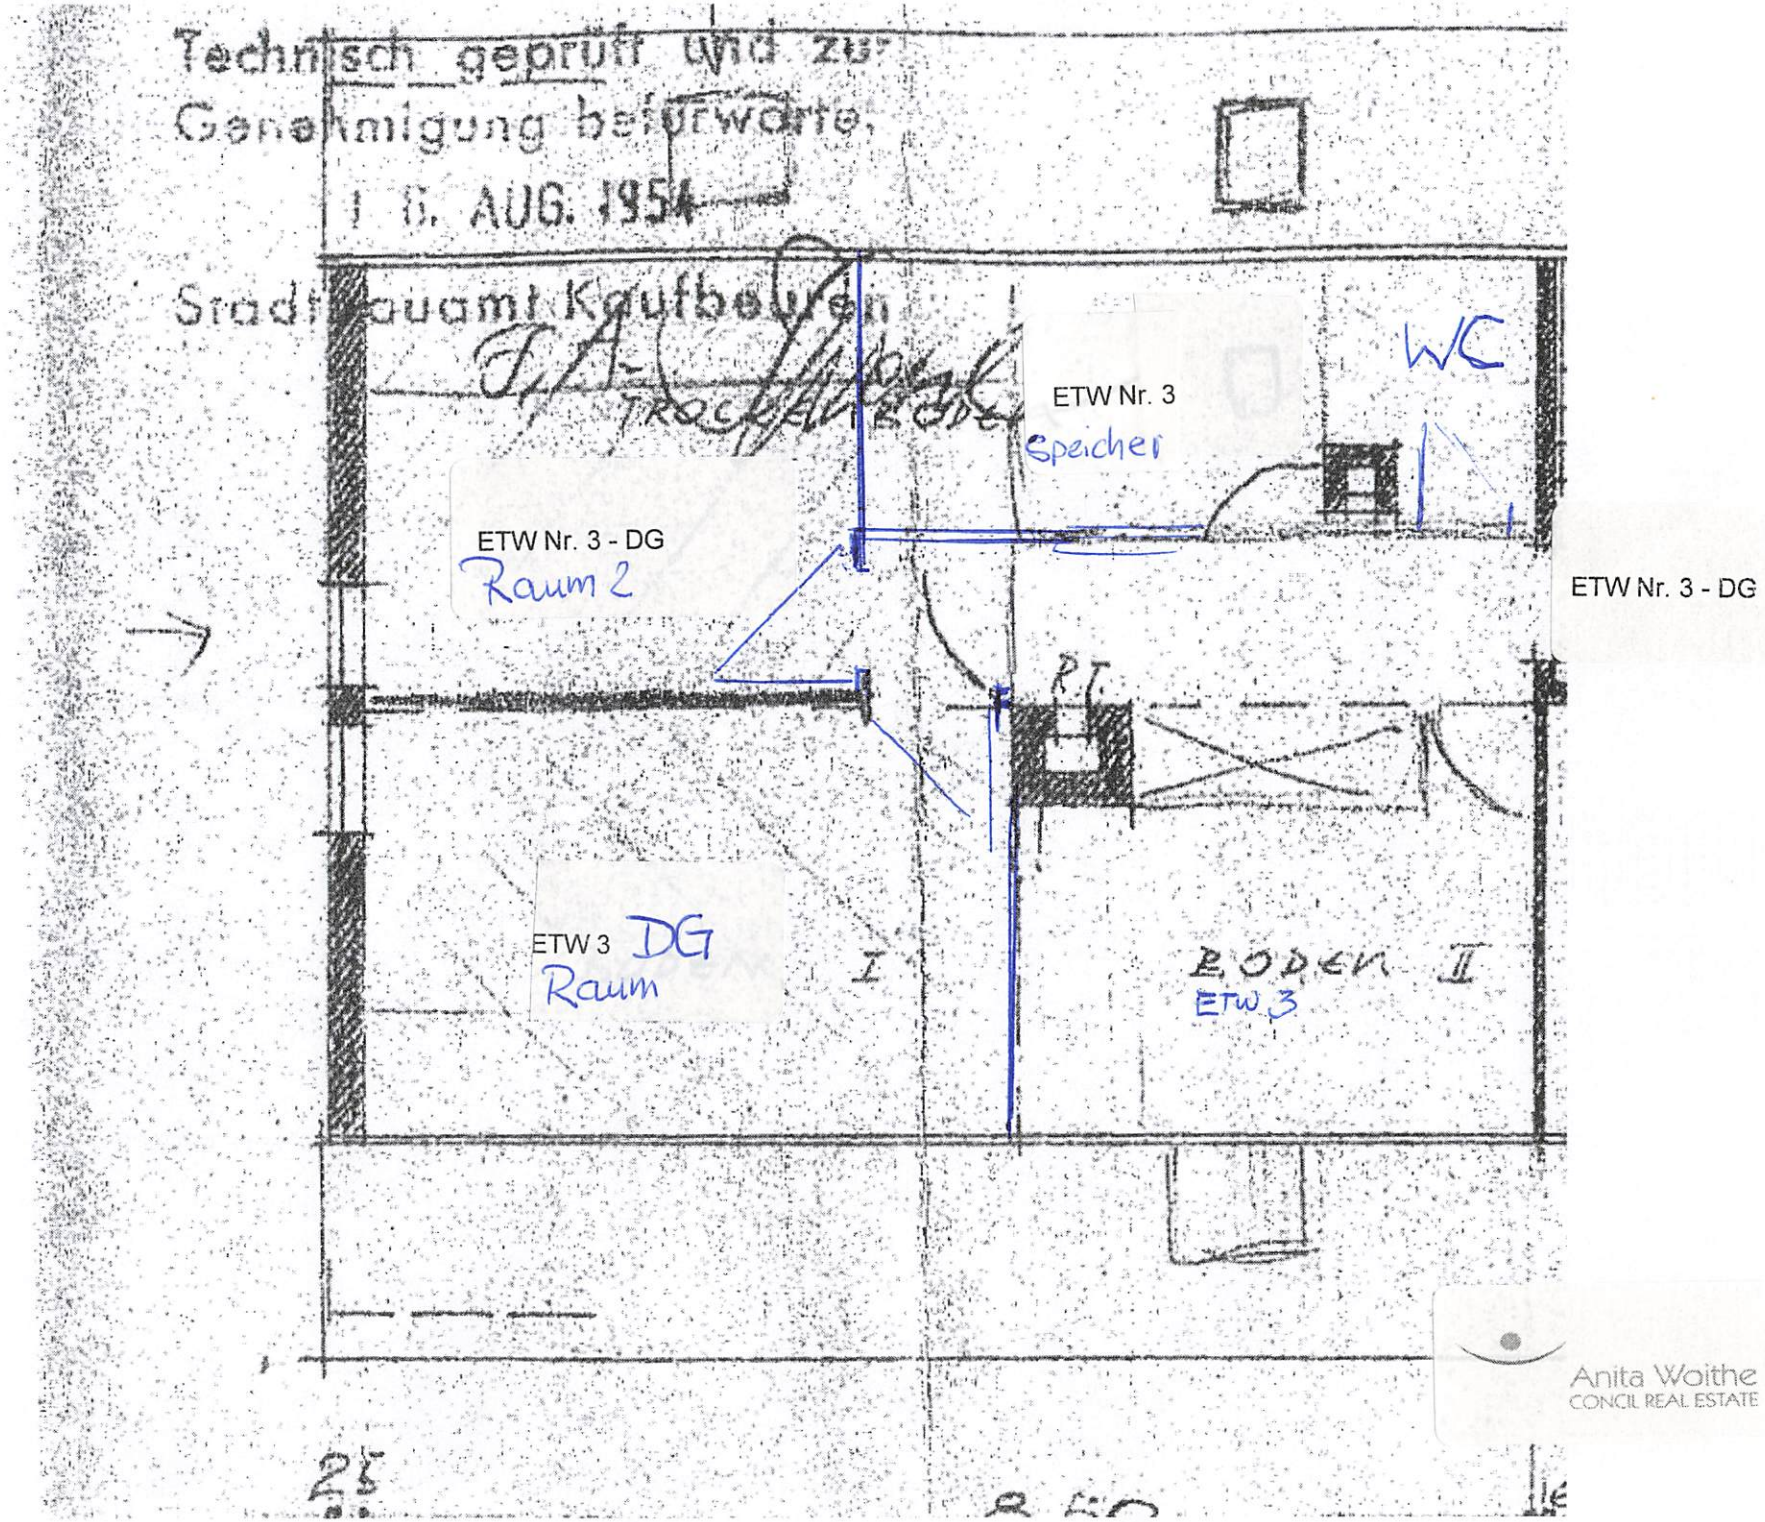

Anita Woithe
CONCIL REAL ESTATE