



STATO DI PROGETTO - SEZIONE A-A 1:100

STATO DI PROGETTO - PROSPETTO EST 1:100

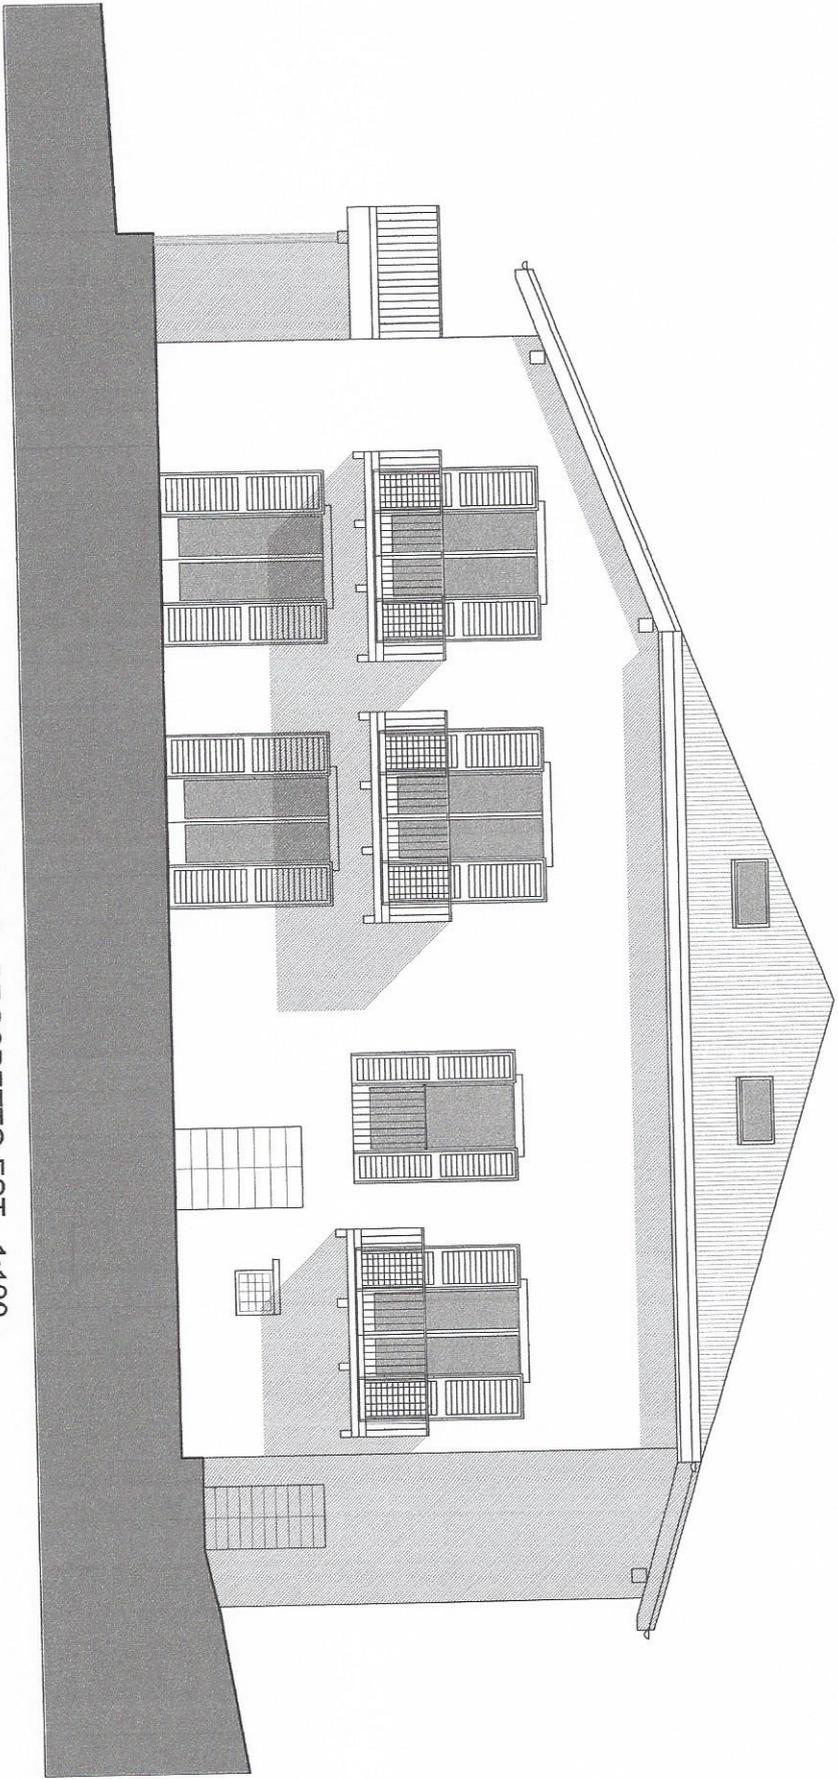

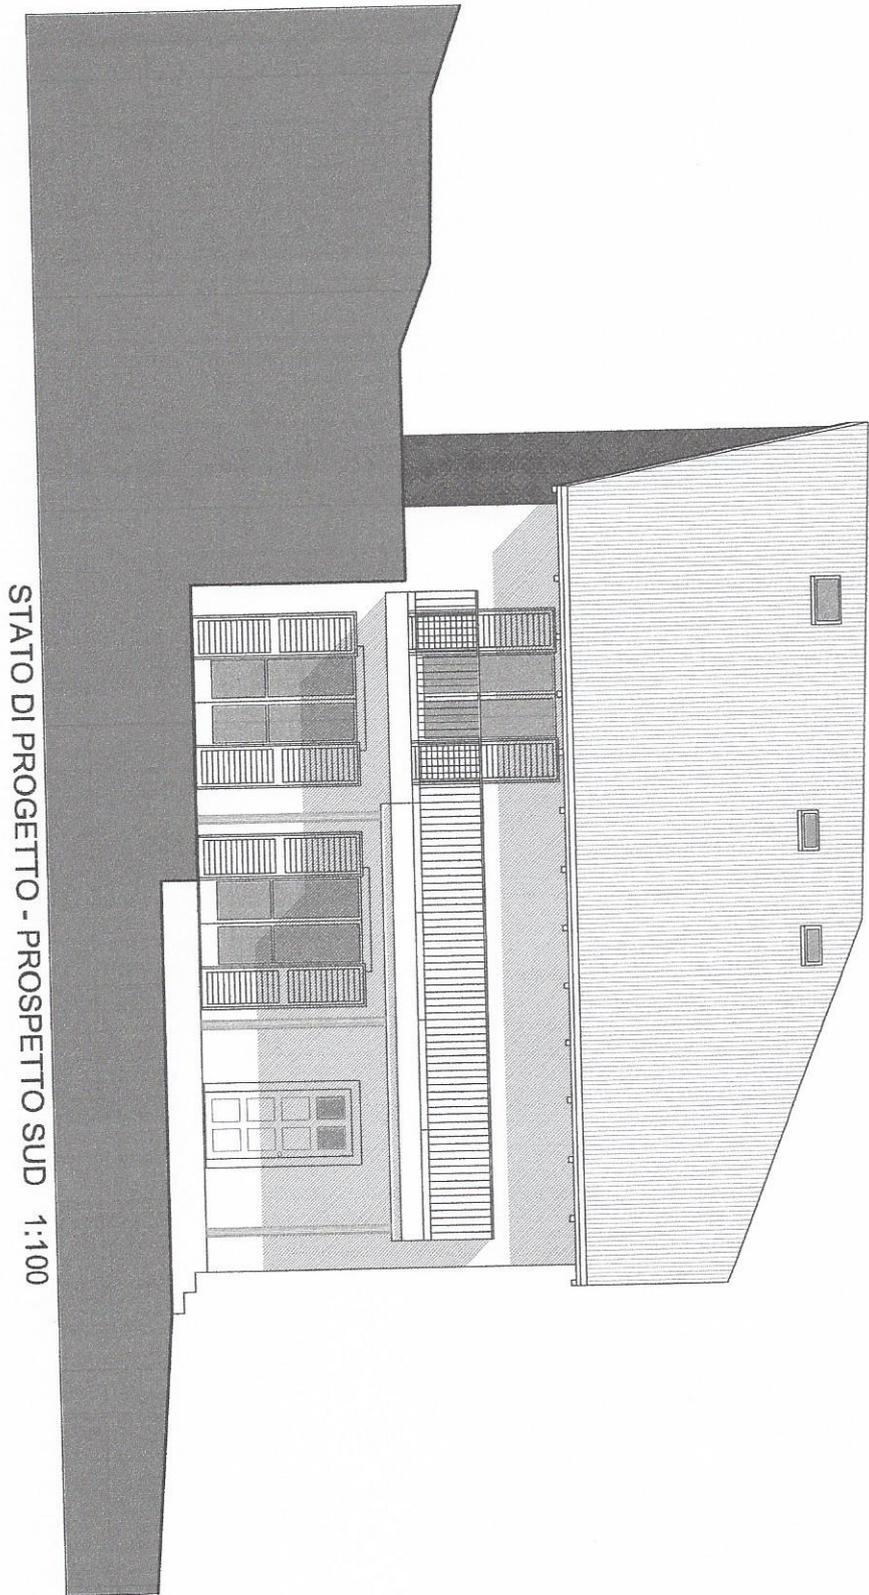

STATO DI PROGETTO - PROSPETTO SUD 1:100