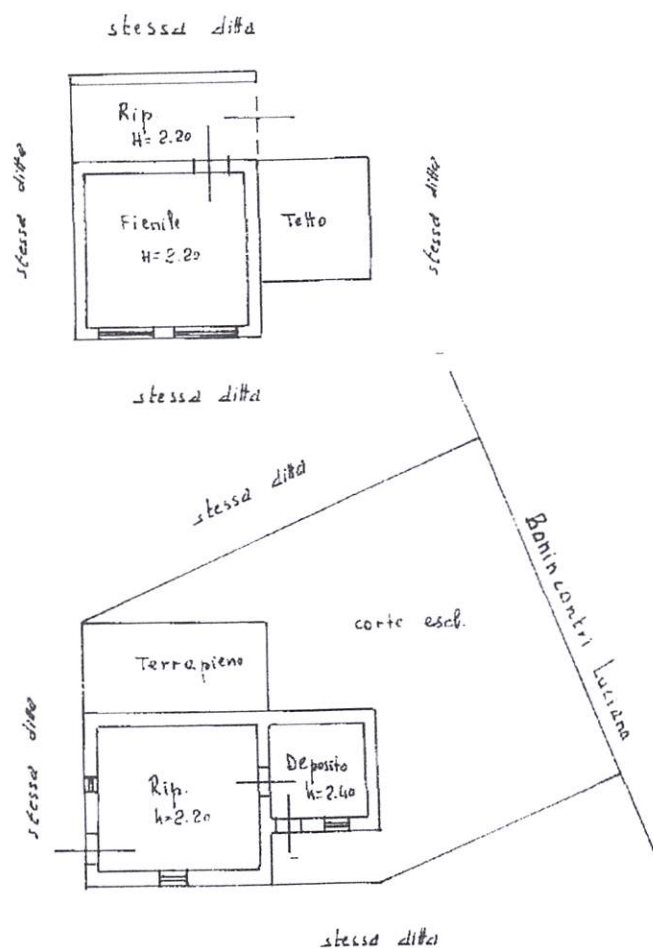



MODULARIO
F. riq. rend. 497

MINISTERO DELLE FINANZE

DIREZIONE GENERALE DEL CATASTO E DEI SS.TT.EE.

CATASTO EDILIZIO URBANO (RDL 13-4-1939, n. 652)Planimetria di u.i.u. in Comune di TIGNALE via LOC. "FRATE" civ. S. N.T.M. N°5219
DEL 23.7.91P. RIALZATOP. TERRA

ORIENTAMENTO

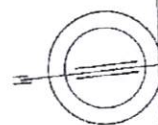

SCALA DI 1:200

Dichiarazione di N.C. ☒
Denuncia di variazione ☐Compilata dal GEOM. MOSCHINI
RICCARDO
(Titolo: cognome e nome)

RISERVATO ALL'UFFICIO


144664

Ultima planimetria in atti

Data presentazione: 16/10/1991 - Data: 20/10/2026 - n. T84356 - Richiedente: CMPSMN90M25D940W
Totale schede: 1 Formato di acquisizione: A4 (210x297) in formato stampa: A4 (210x297) n. 6605 sub. data 7.10.91 Firma

N=5067900

E=1633800

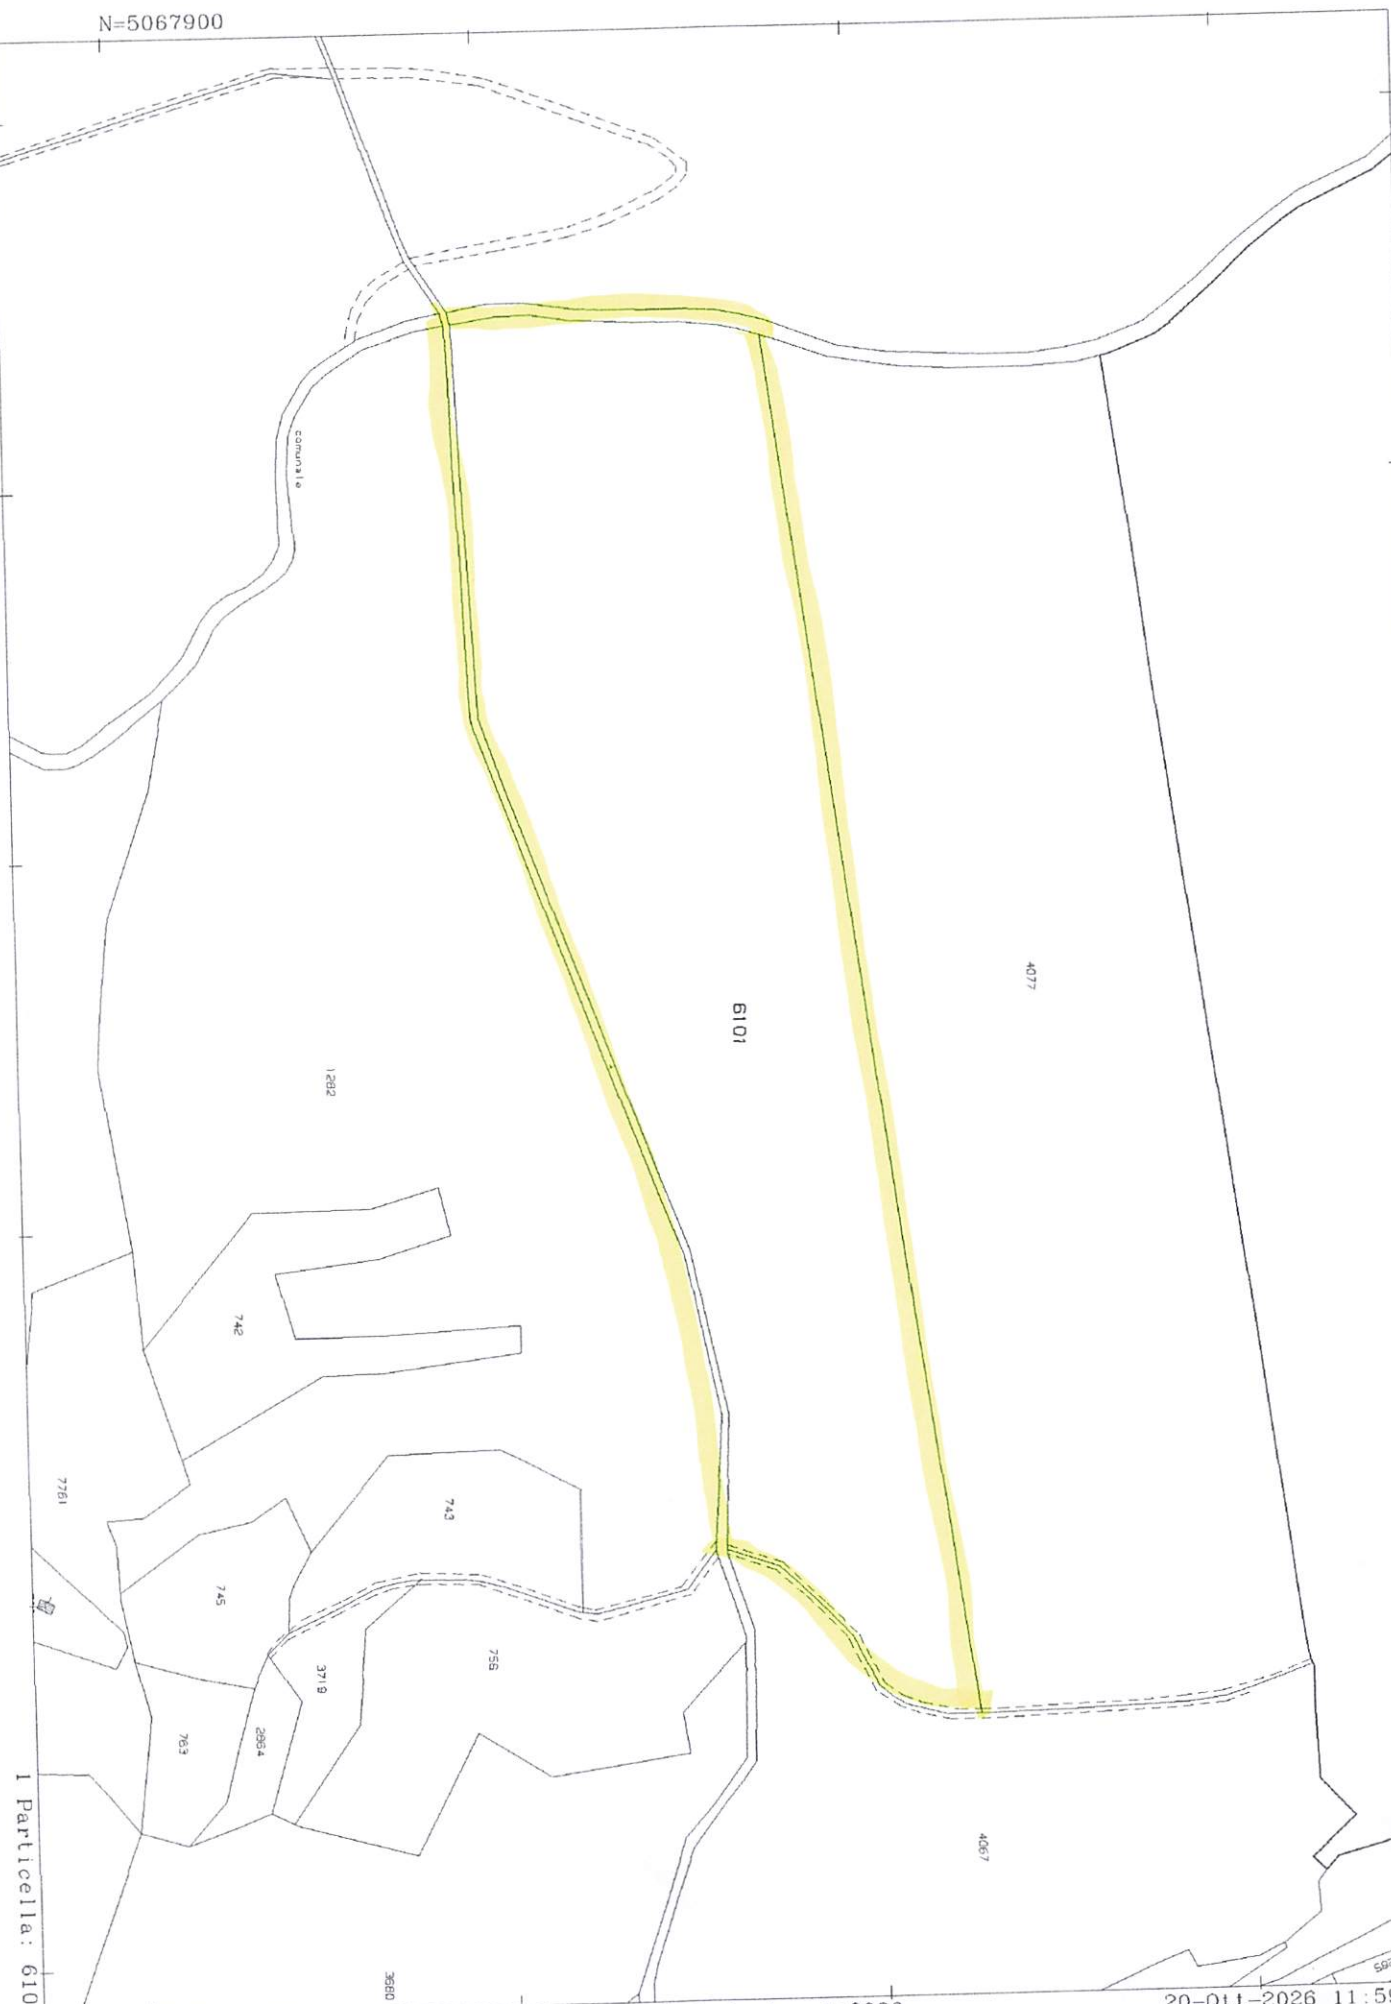

I Particella: 6101