Agenzia del Territorio
CATASTO FABBRICATI
Ufficio Provinciale di
Brescia

Dichiarazione protocollo n. BS0197011 del 02/07/2012


Planimetria di u.i.u. in Comune di Tignale

Via Panoramica civ. SNC

Identificativi Catastali:	Compilata da:
Sezione:	Chimini Gianpaolo
Foglio: 30	Iscritto all'albo: Geometri
Particella: 7395	
Subalterno: 19	Prov. Brescia N. 2772

Scheda n. 1 Scala 1:200

PIANO TERRA

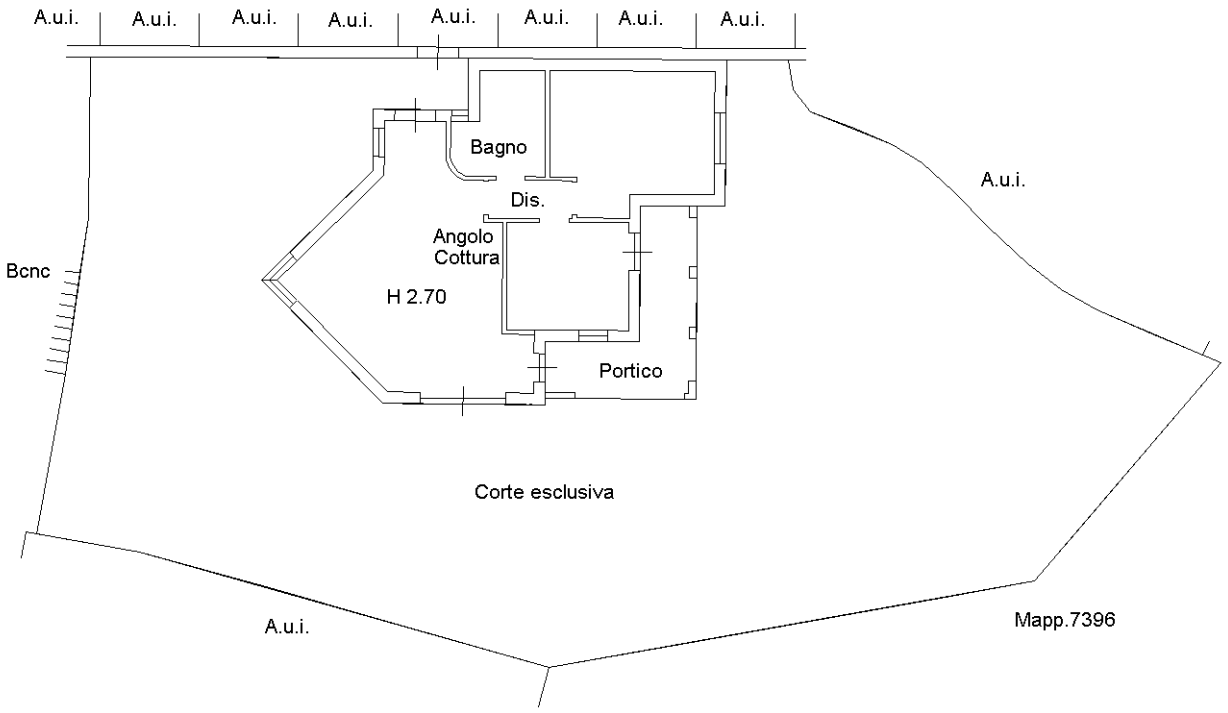

N

Catasto dei Fabbricati - Situazione al 03/07/2019 - Comune di TIGNALE (L169) - < Foglio: 30 - Particella: 7395 - Subalterno: 19 >
VIA PANORAMICA SNC piano: T;

Ultima planimetria in atti