




LATO SUD

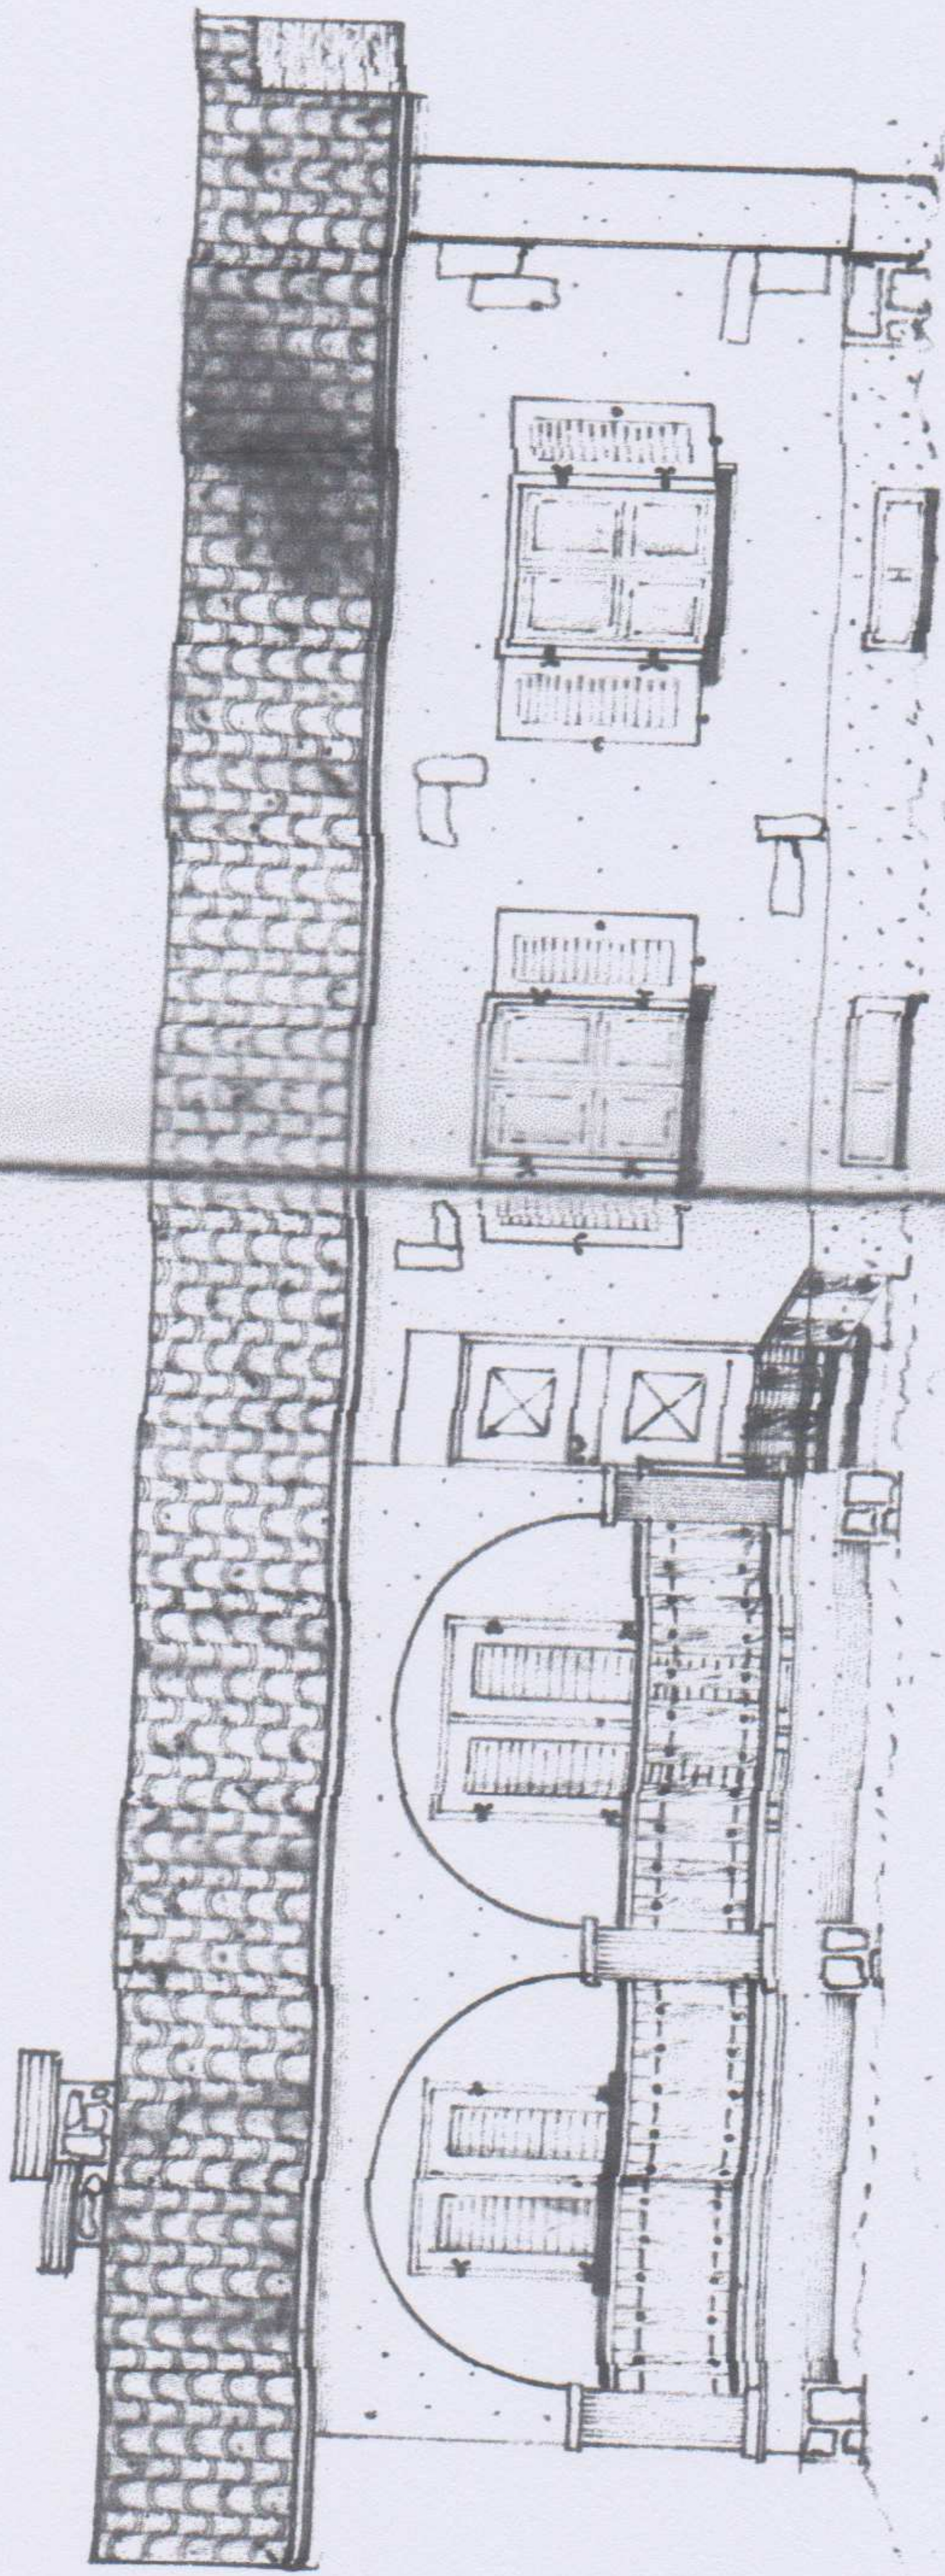

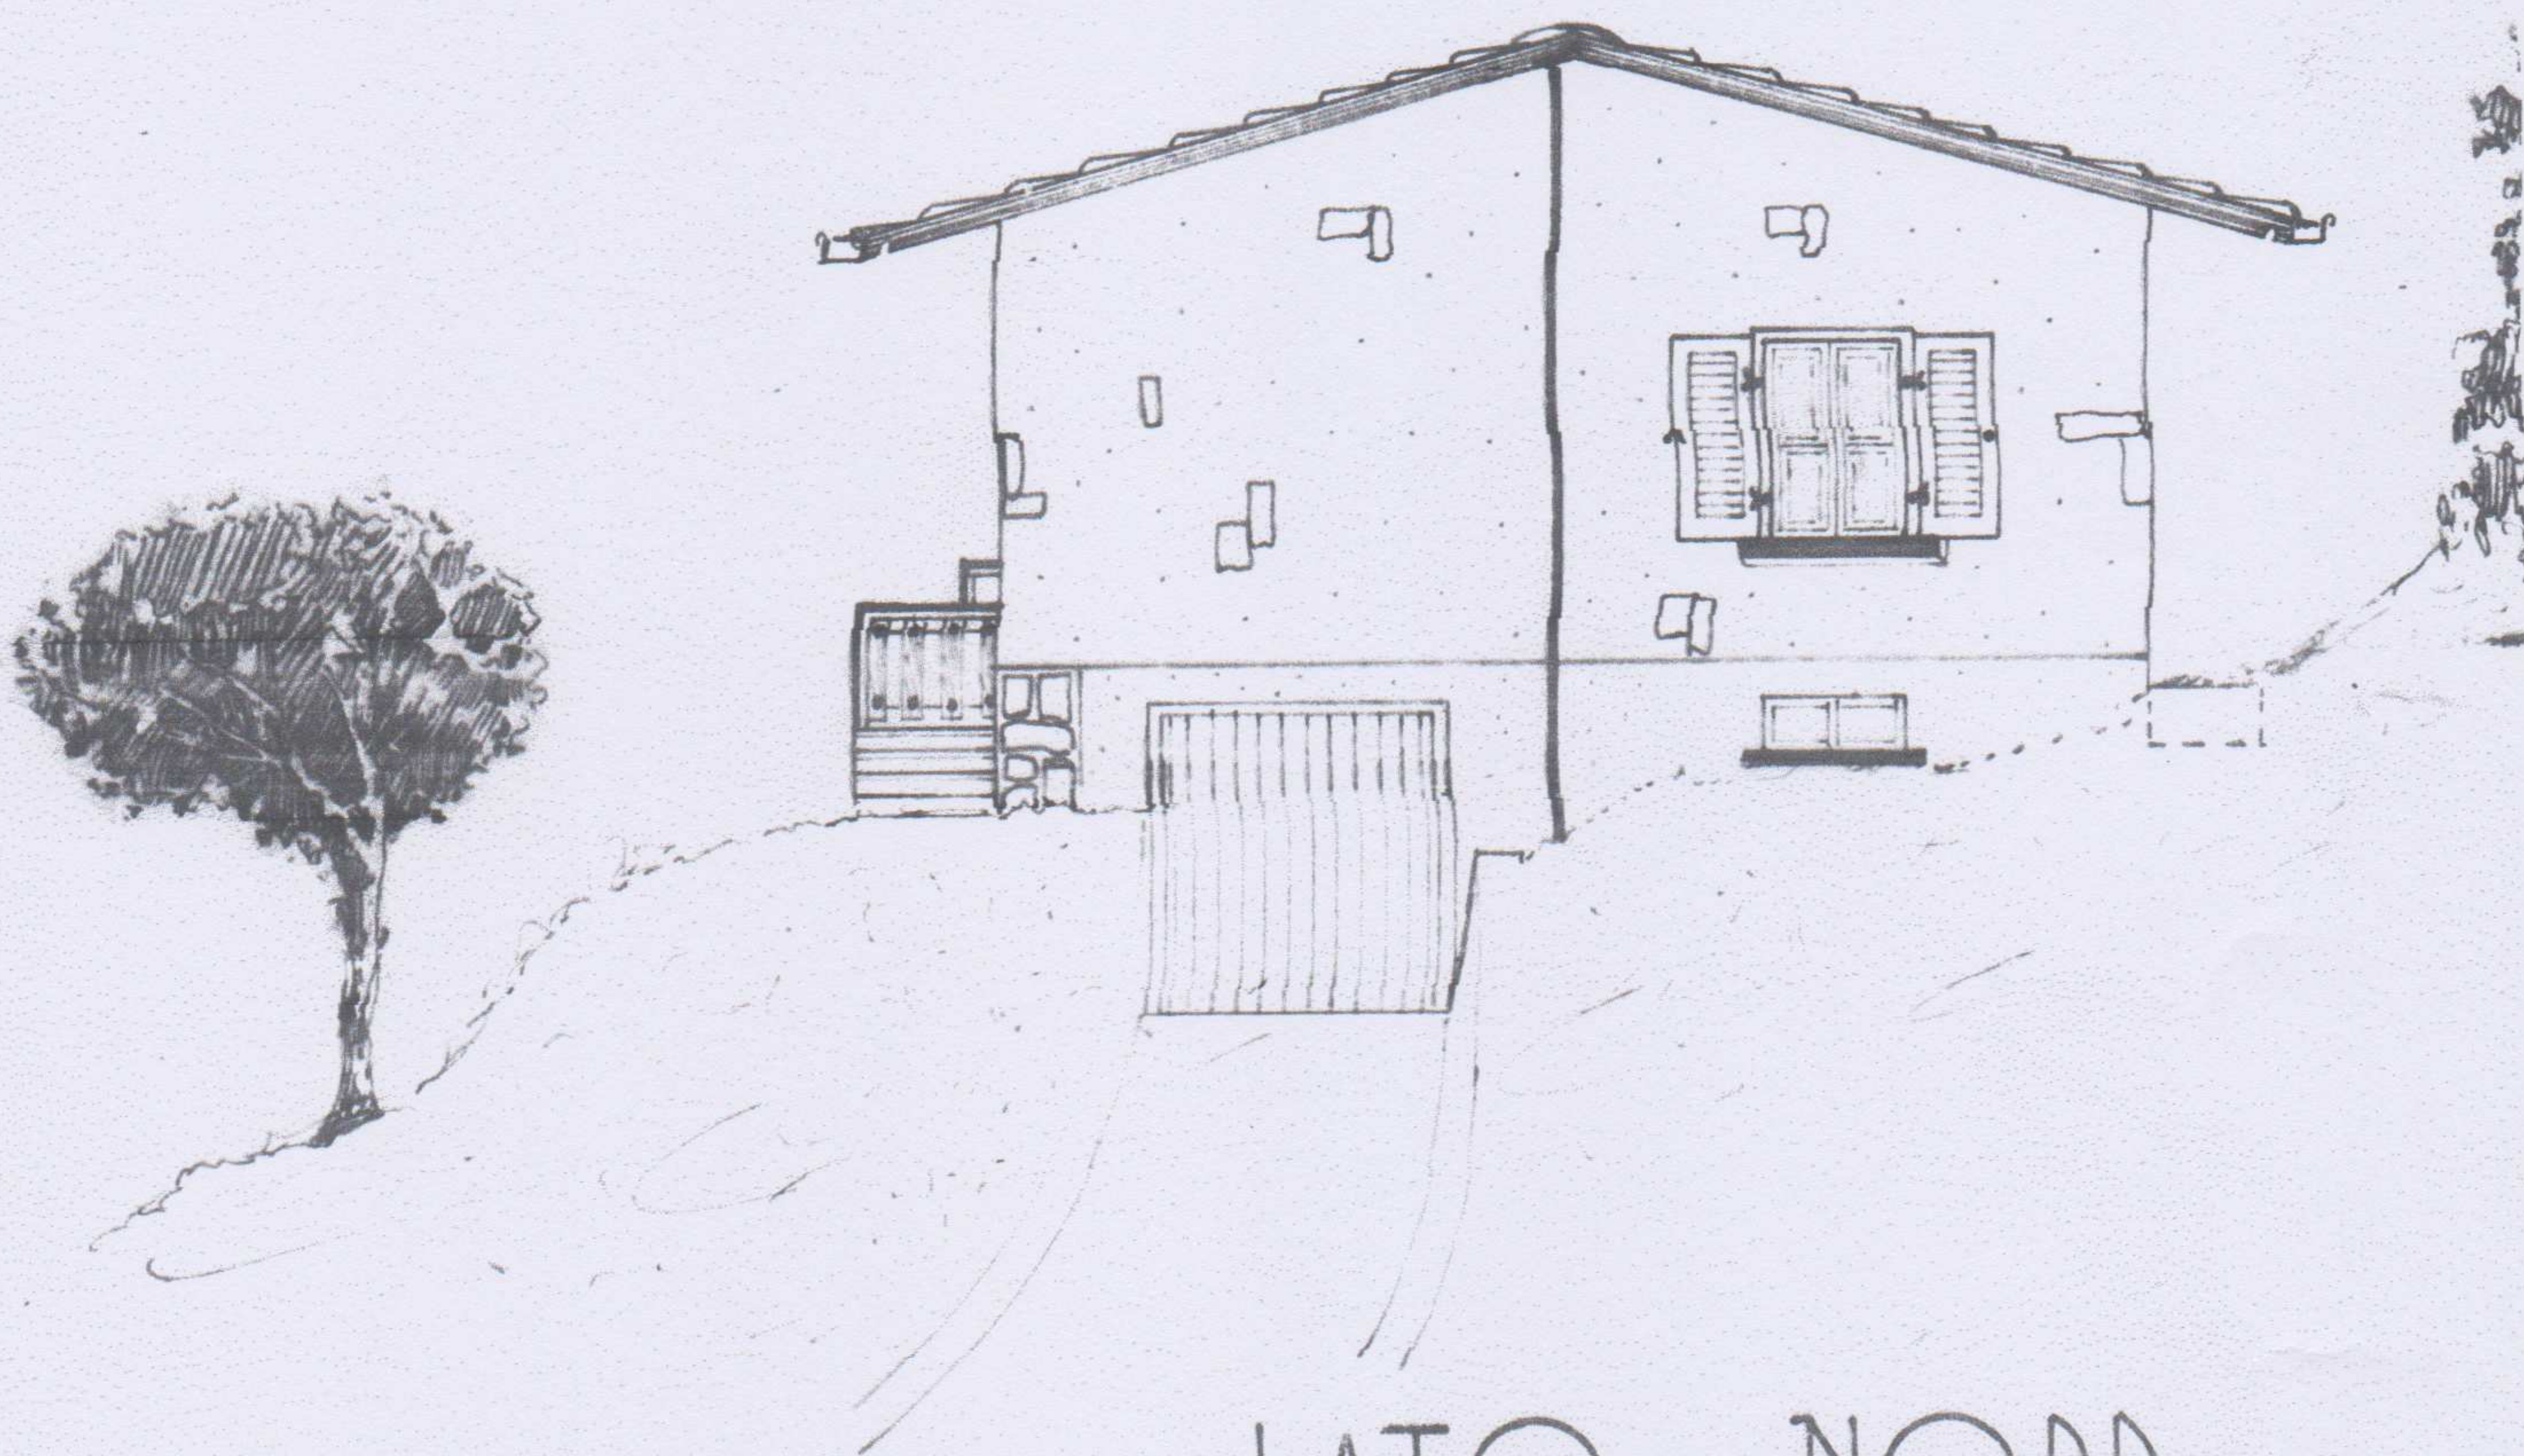

LATO NORD

SEZIONE

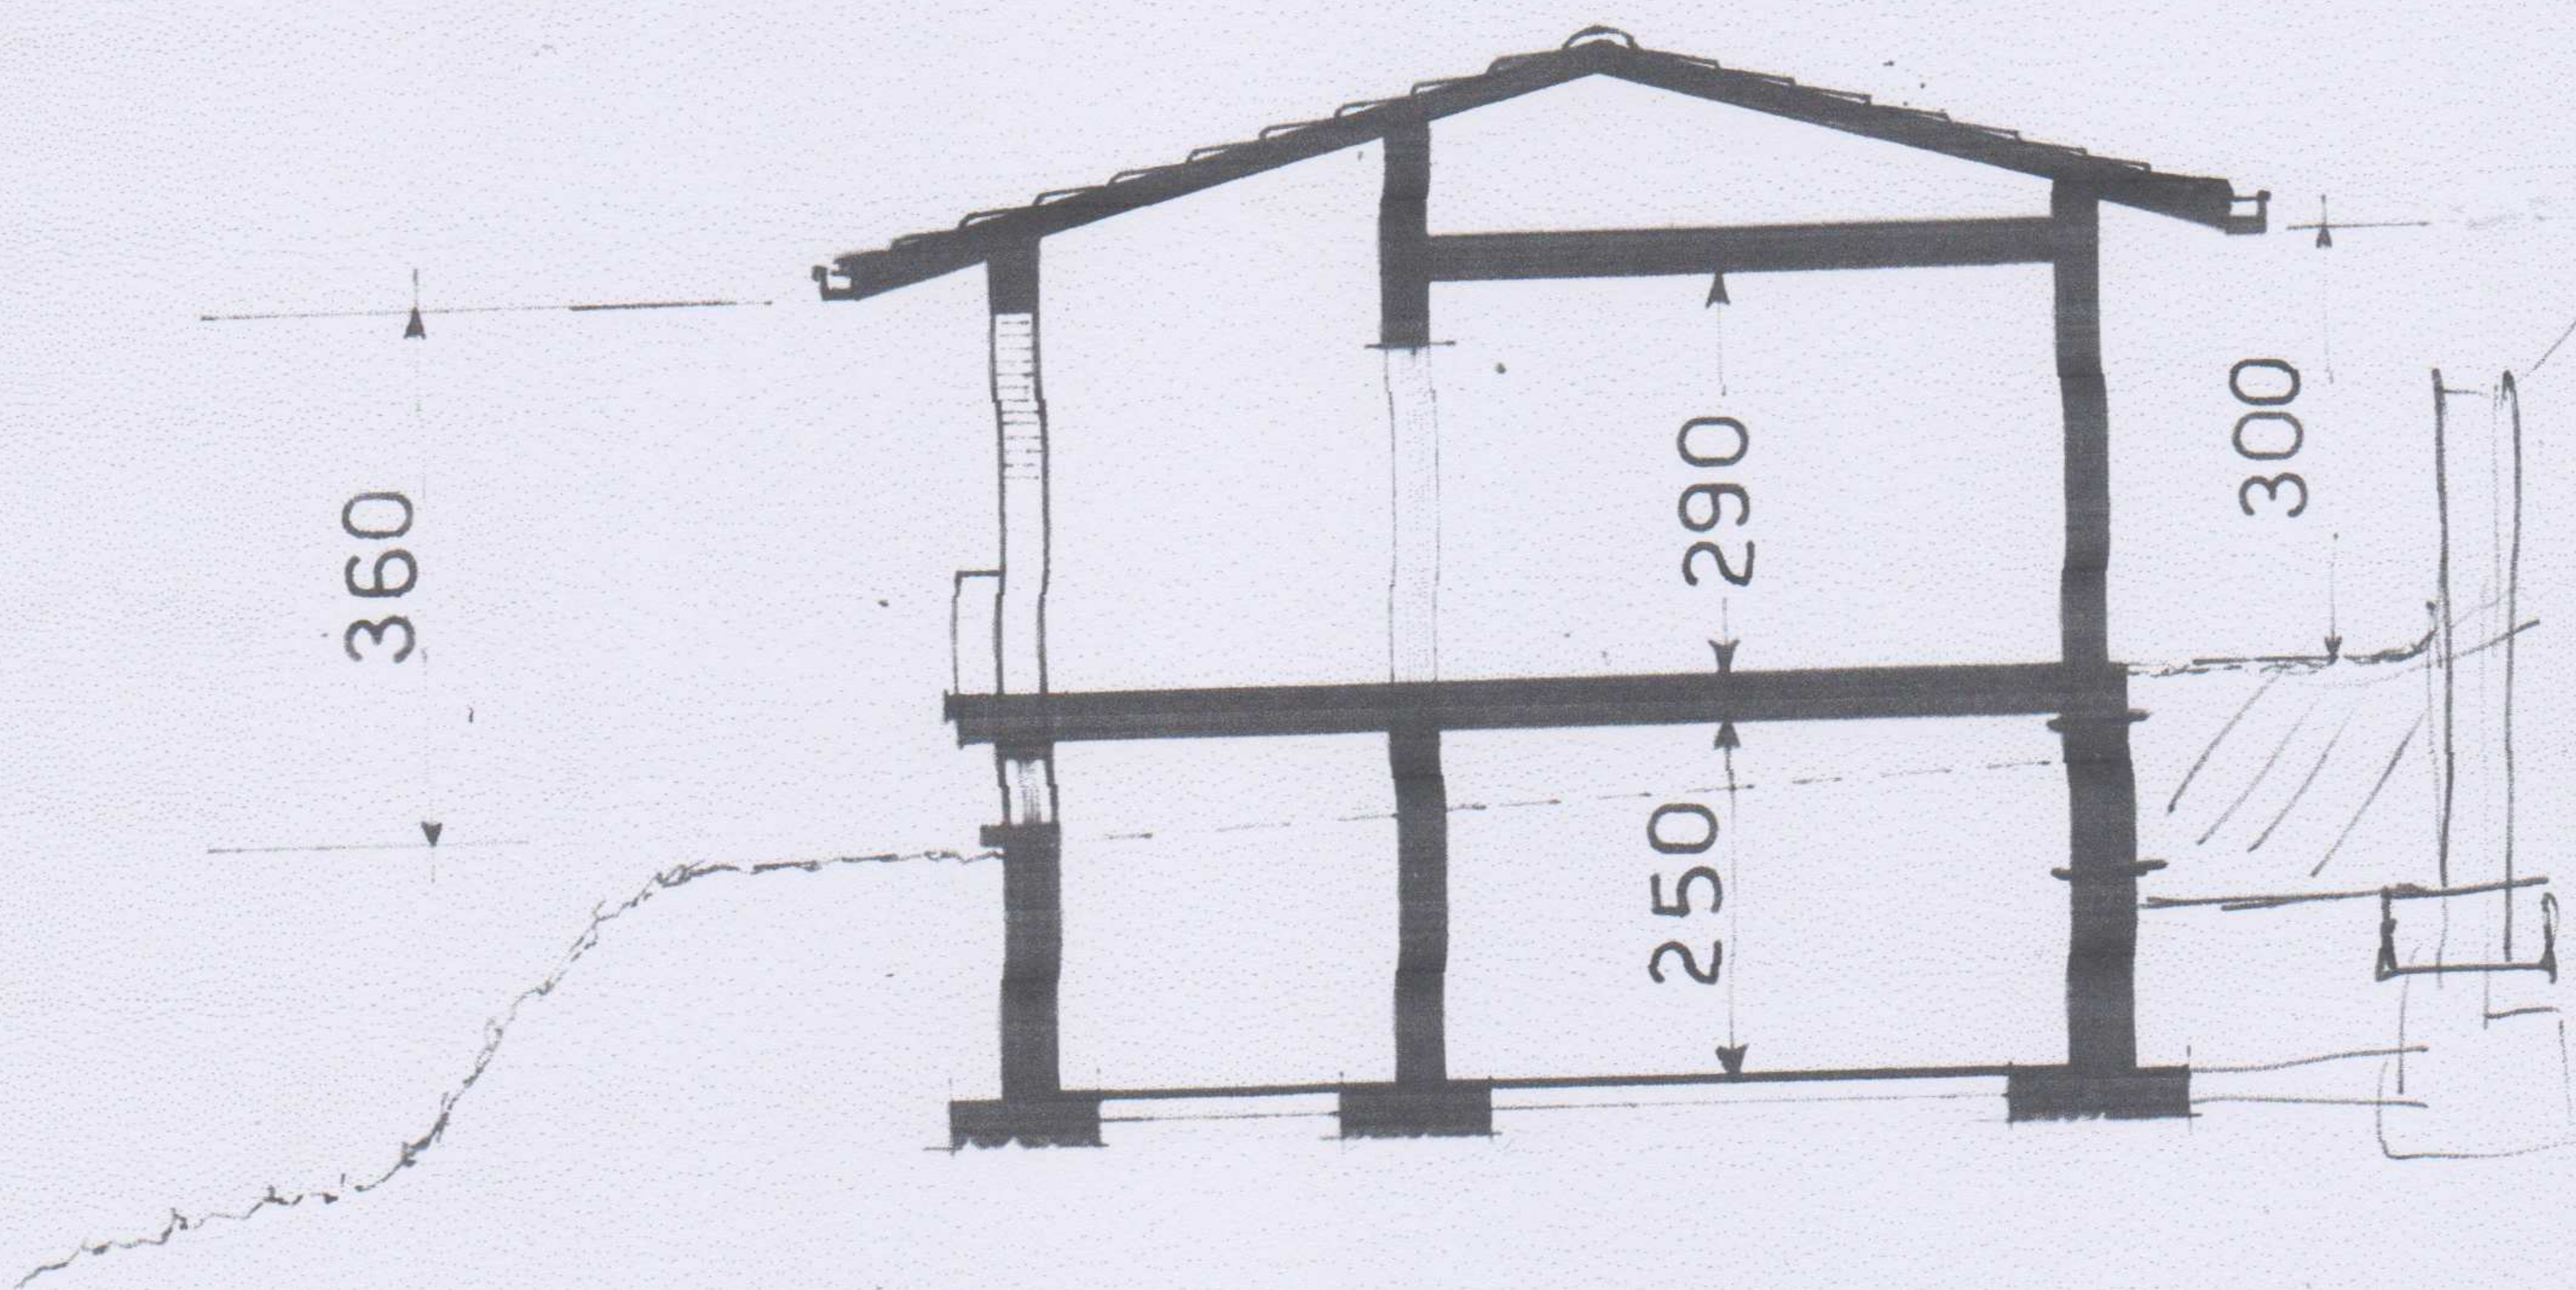



MOSCHINI Geom. RICCARDO
TIGNALE (BS)

PROGETTO VILLETTA

PER VEZZANI EDDA IN OVENA


LOC. AER DI TIGNALE - BS -

SEMINTERRATO

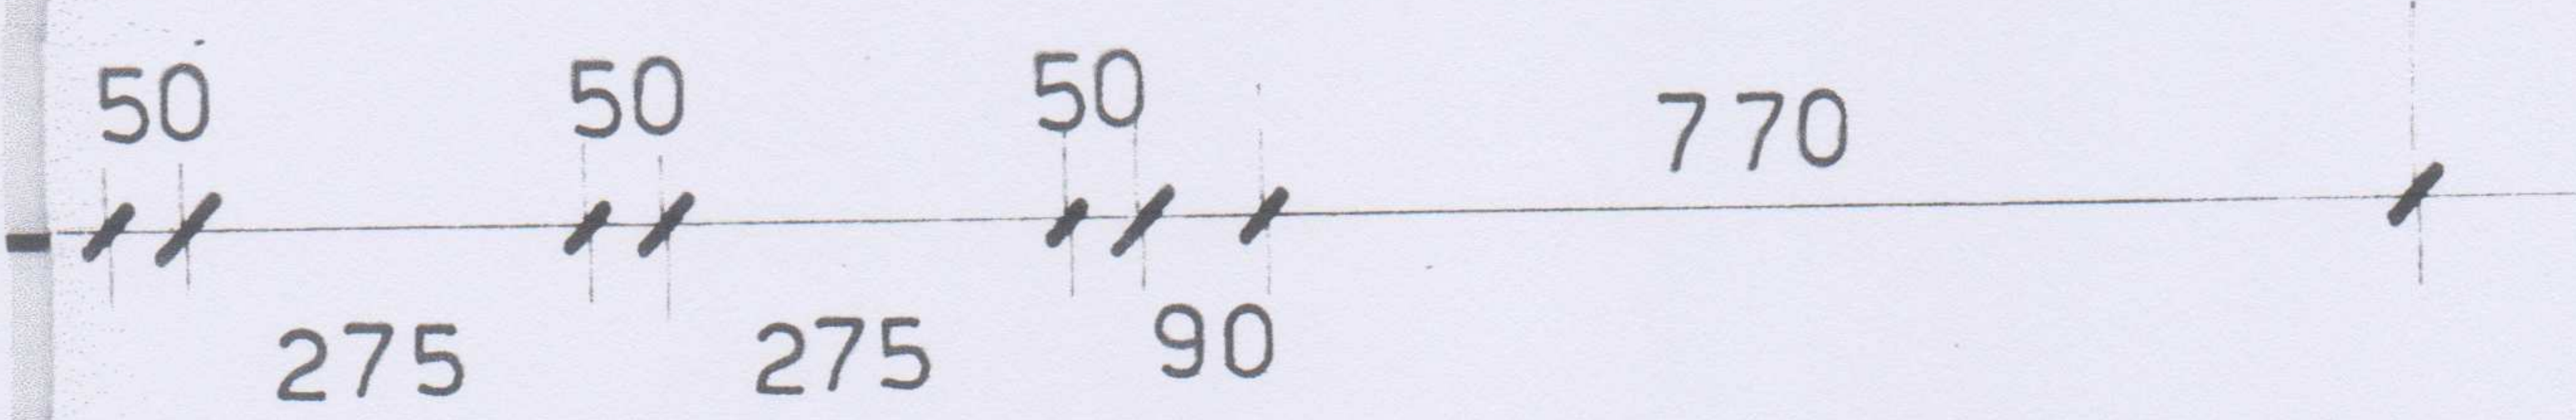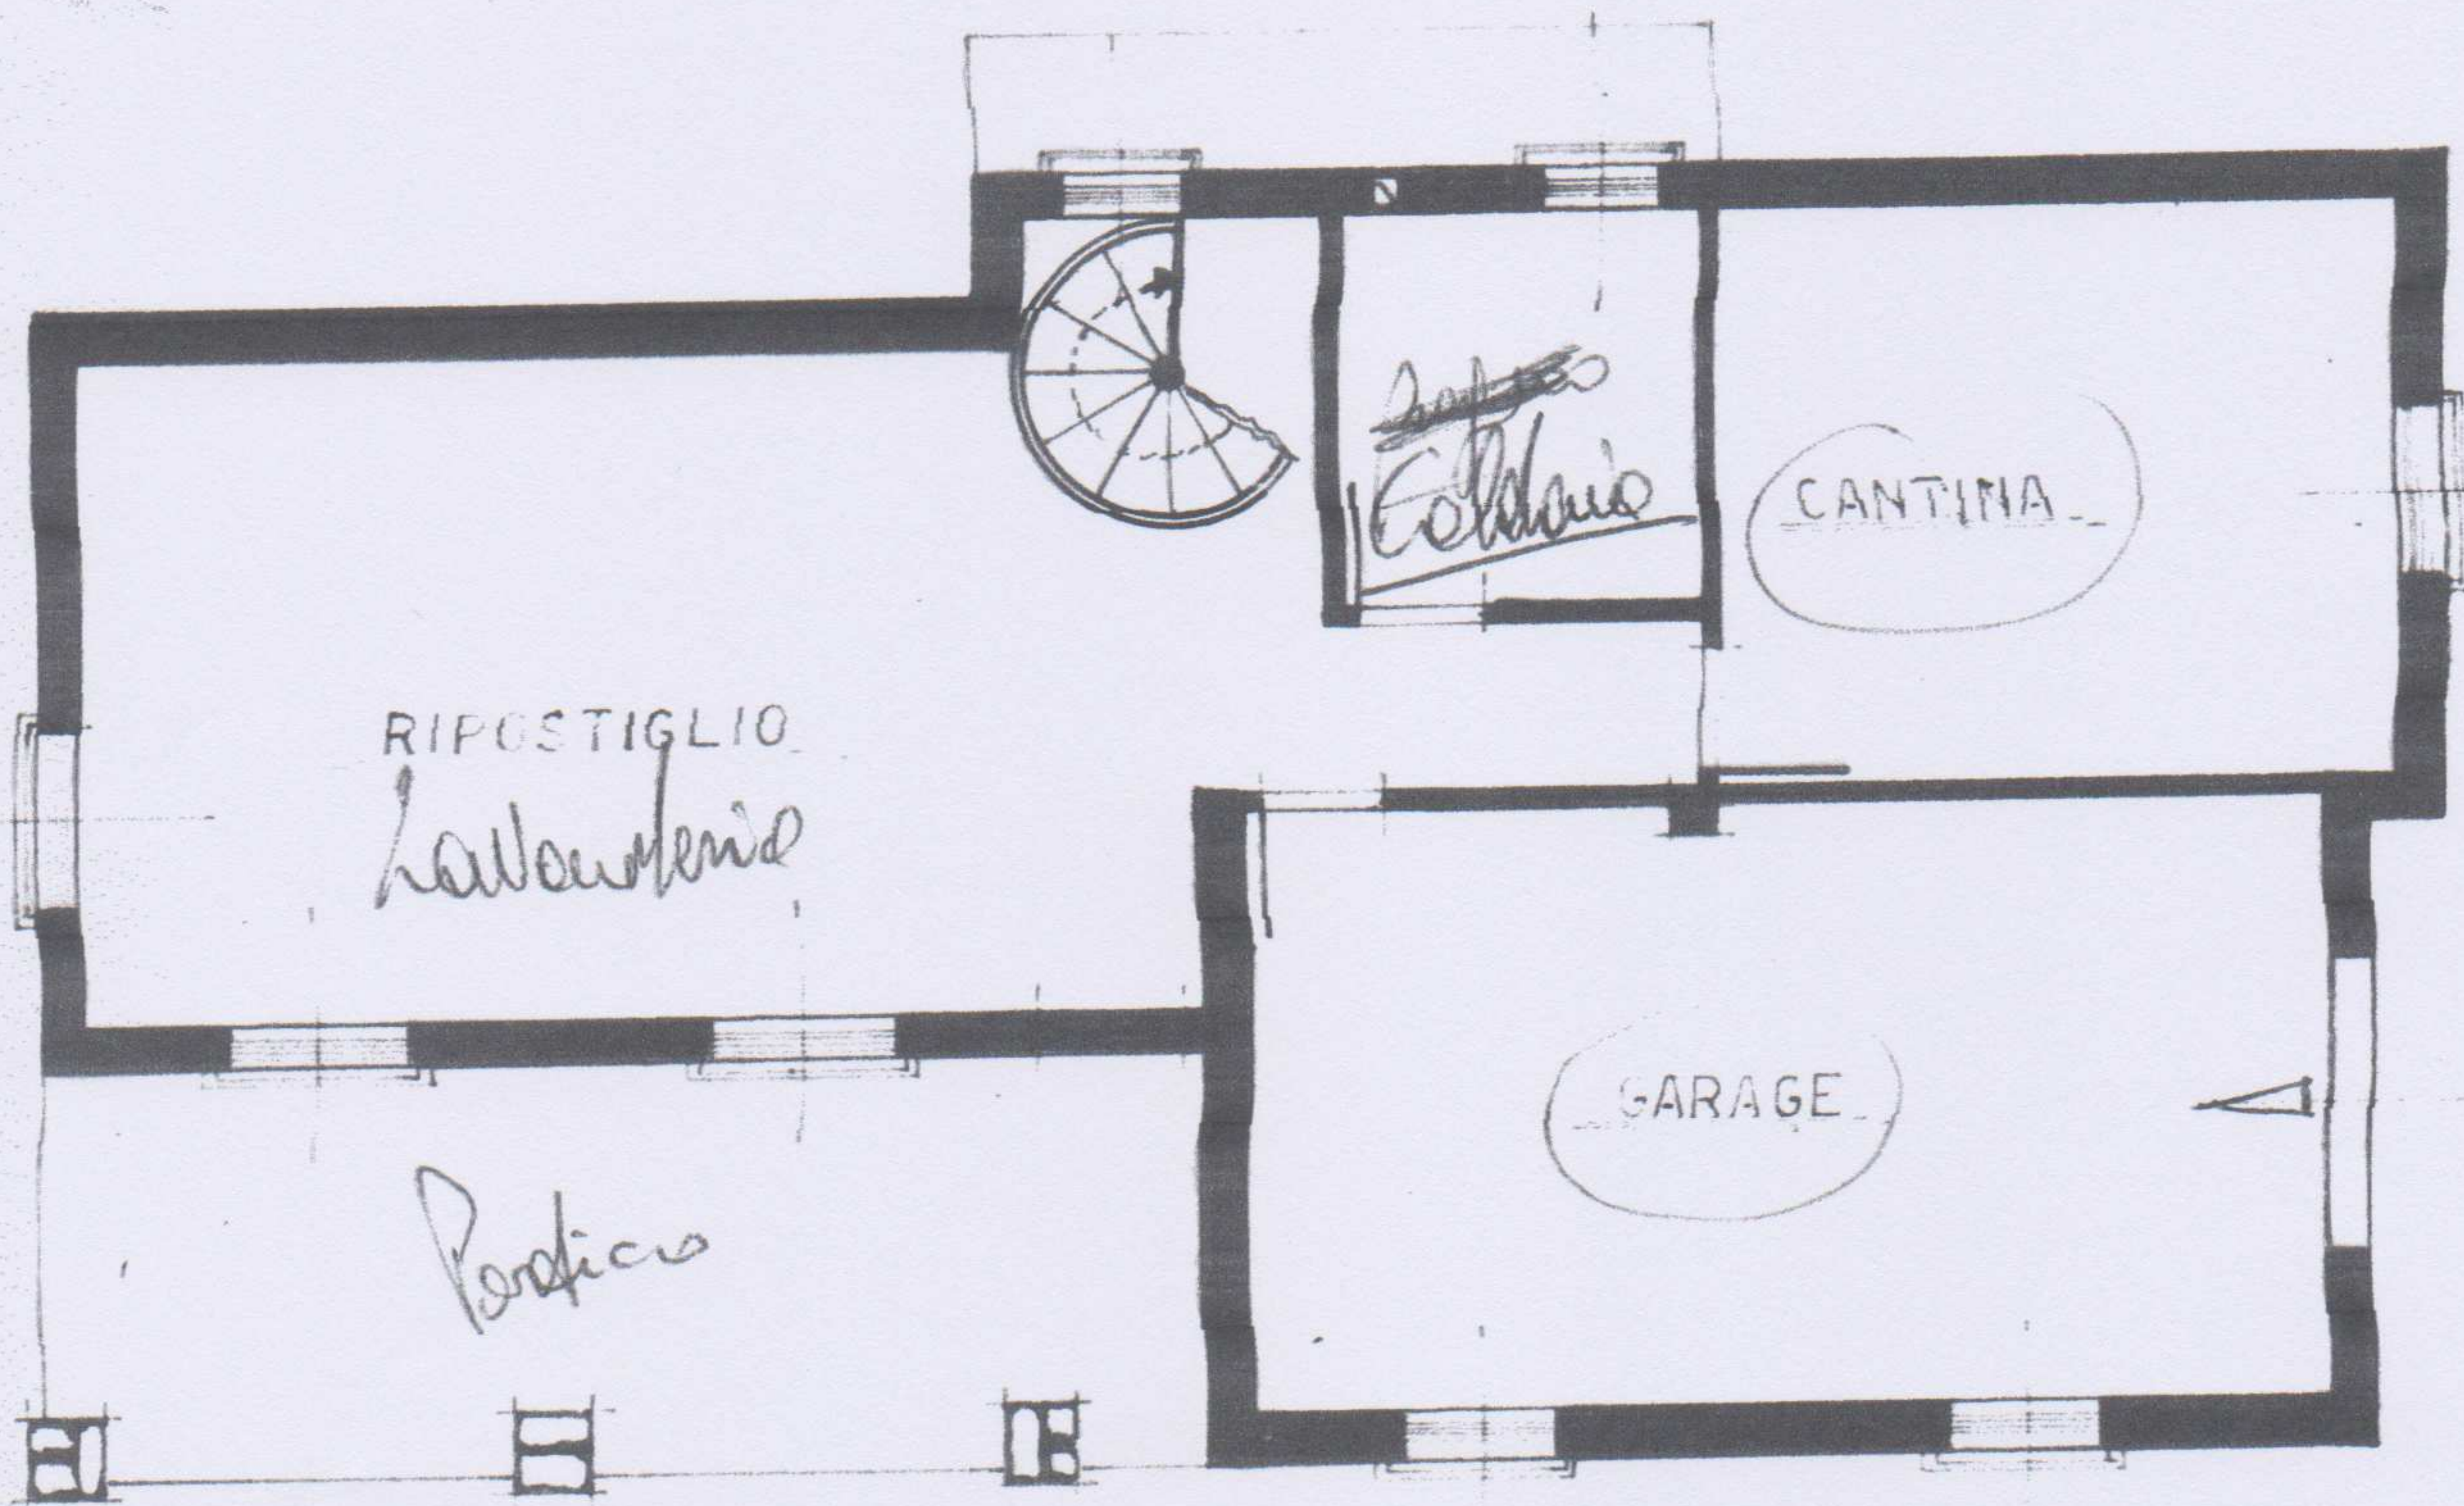

05

410
440

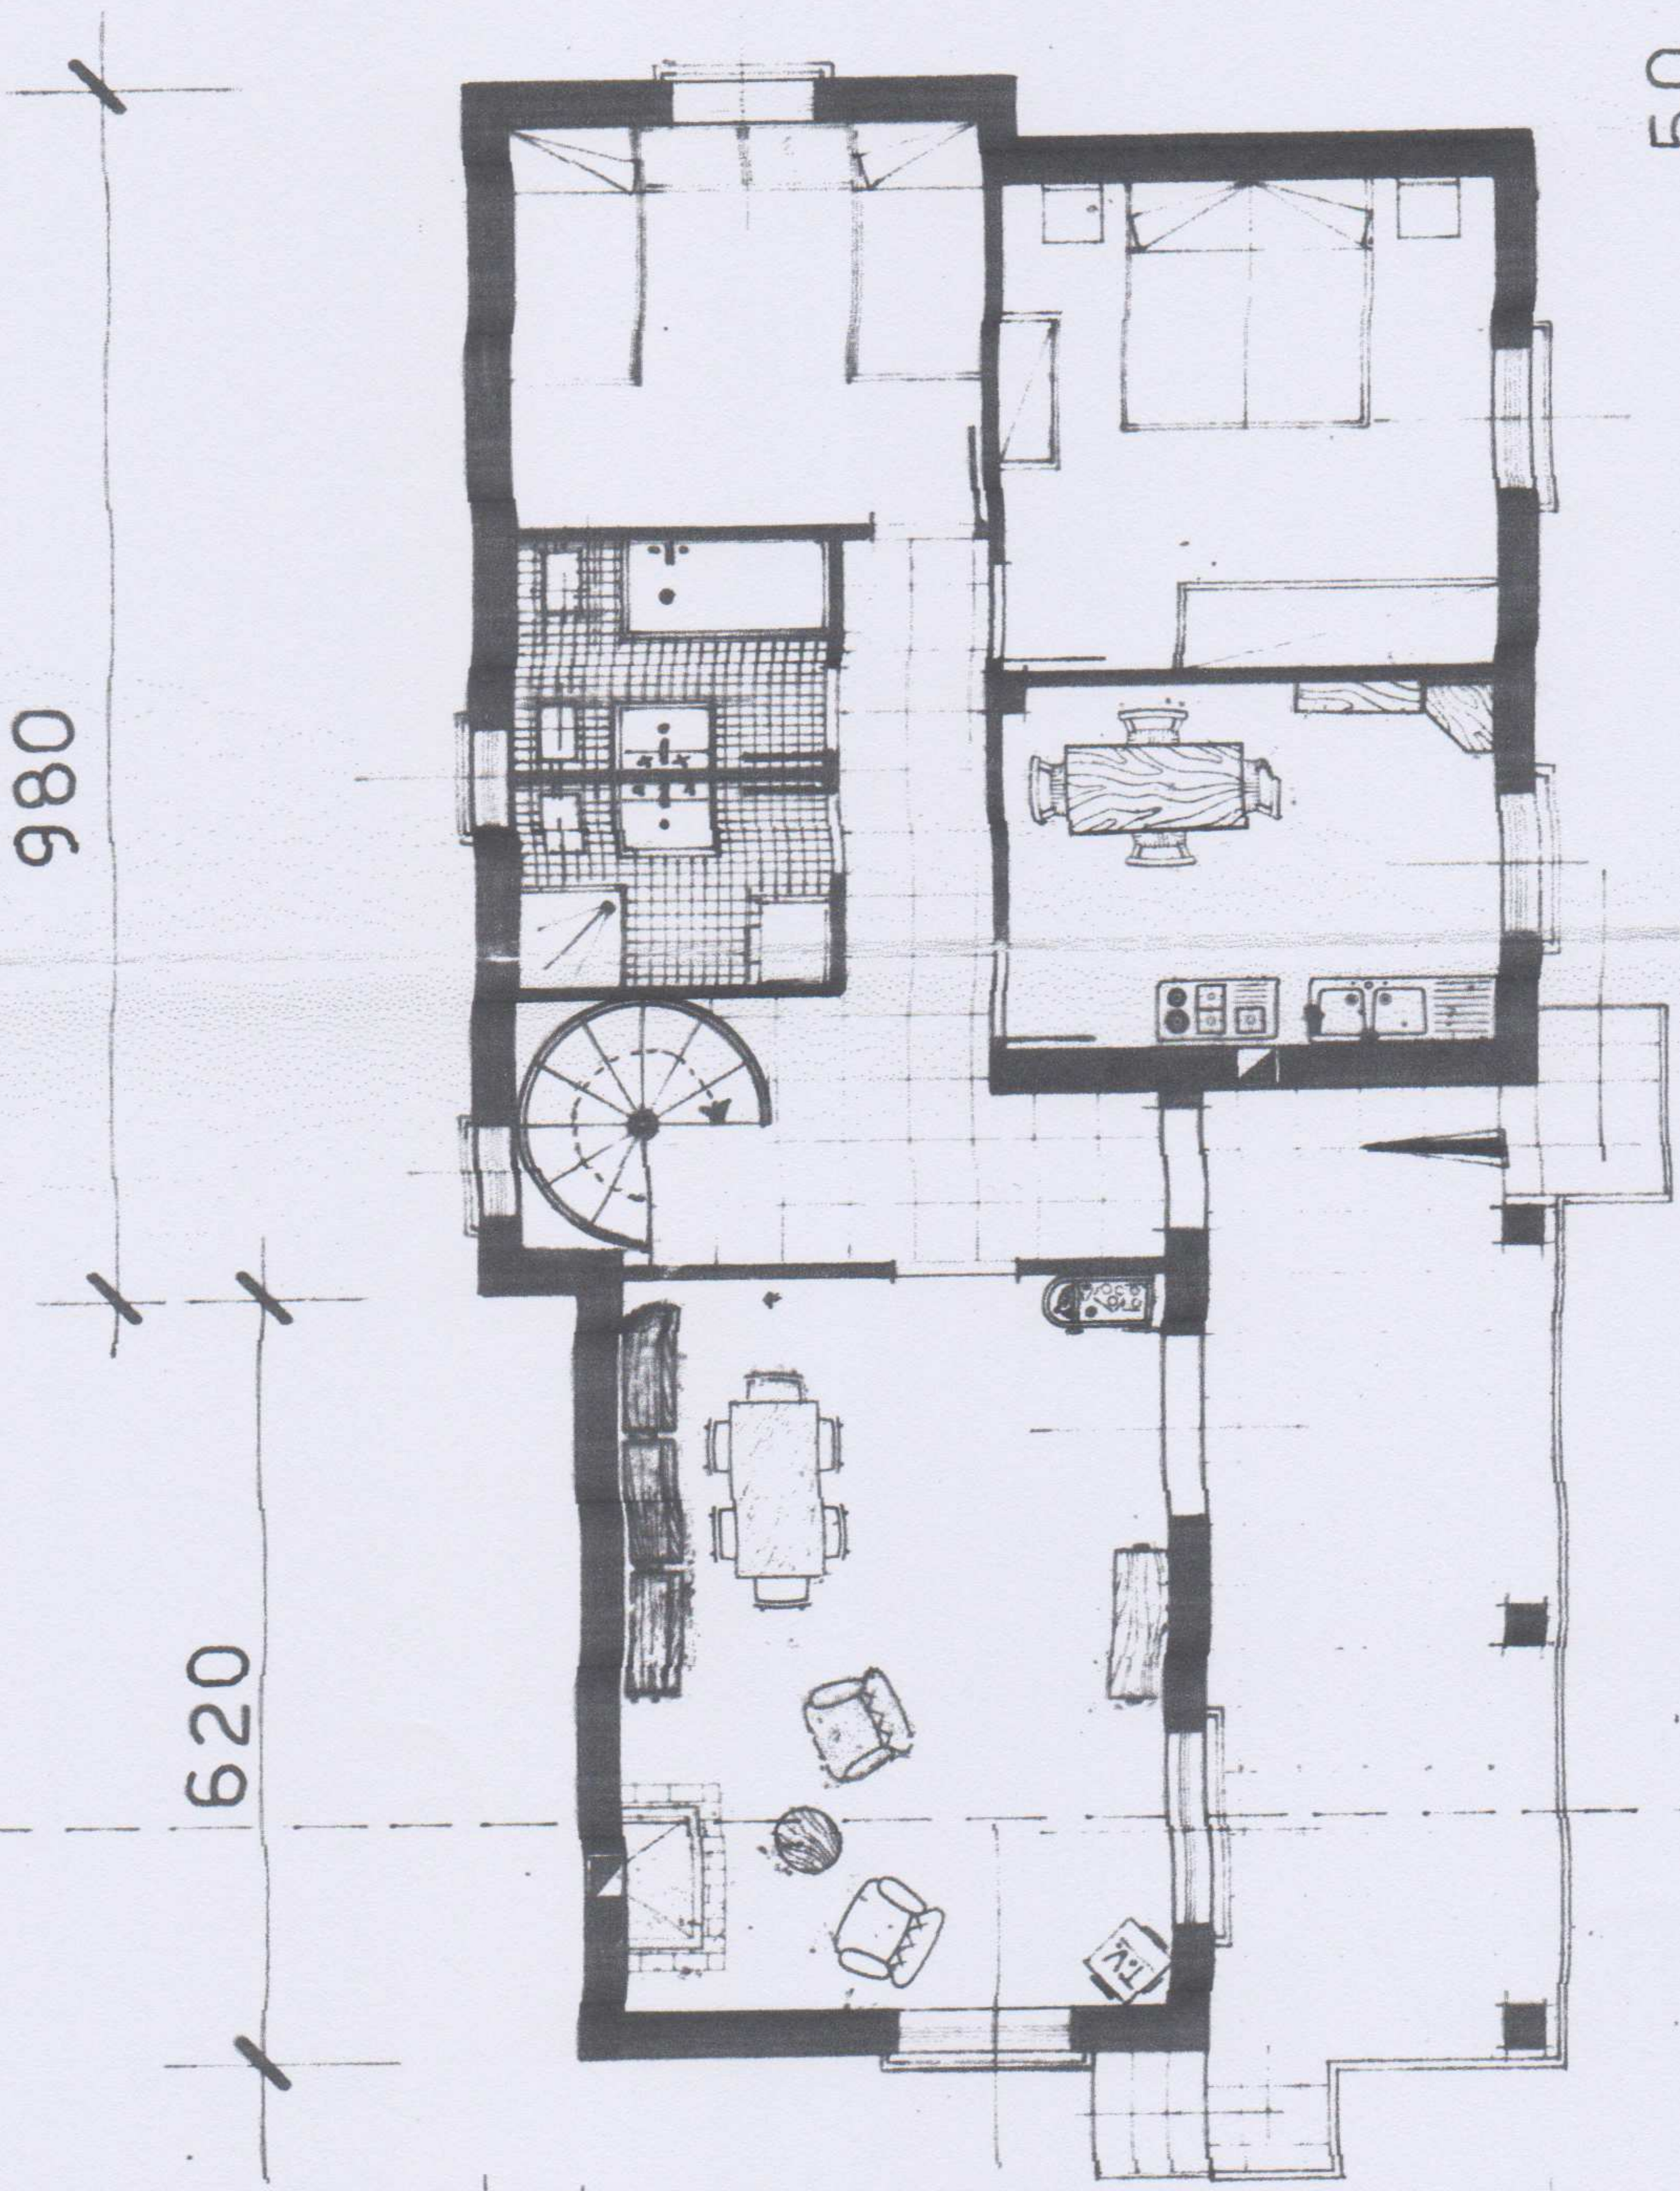

980

620

270
500
80

PIANO

PROGETTO DI VILLETTA IN AER.

DI TIGNALE - BS -

PROP. VEZZANI EDDA IN OVENA

LODI - MILANO -

=== COMUNE DI TIGNALE === PROVINCIA DI BRESCIA ===

VISTO ed approvato in seduta del 9.11.1972
Tignale, li 21 Novembre 1972

IL SINDACO



MAPPA 1:2000

